


WIEŻA – SKUP ŻELBETOWY szt.4

1:25

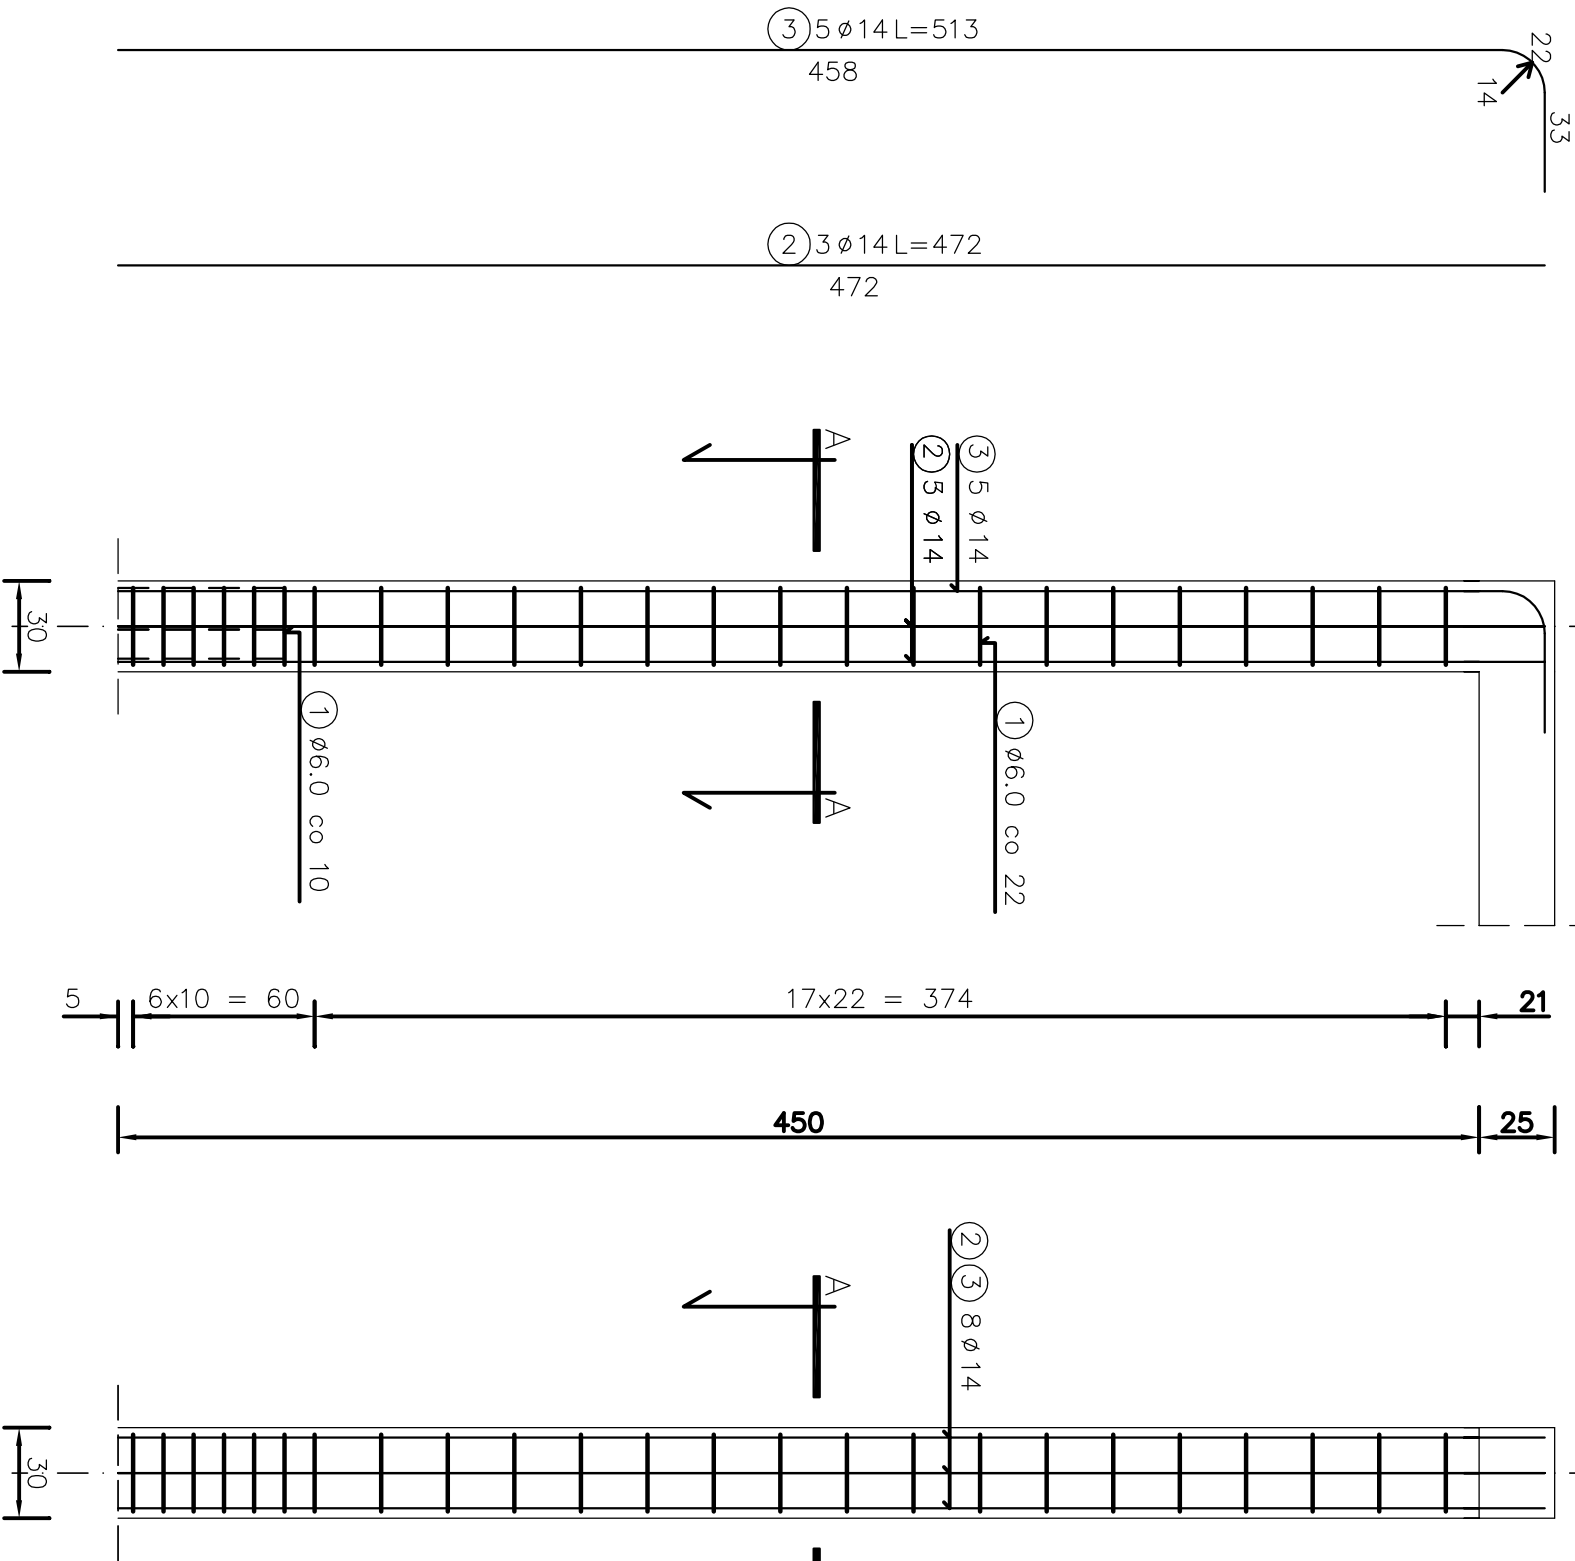

PRZĘKRÓJ A–A

1:25

WYKAZ STALI ZBROJENIOWEJ

NR	Średnica [mm]		Długość [cm]	Ilość [szt.]	Długość całkowita [m]		
	Ø	#			St0S	18G2	#14
1	6		113	24	27,12		
2		14	472	3		14,16	
3		14	513	5		25,65	
DŁUGOŚĆ OGÓŁEM [m]					27,12	39,81	
MASA JEDNOSTKOWA [kg/m]					0.222	1.208	
MASA OGÓŁEM [kg]					6.02	48,09	
MASA RAZEM DLA 1 szt. [kg]					6.02	48,09	
MASA RAZEM DLA 4 szt. [kg]					24,08	192,36	

BETON KONSTRUKCYJNY B20
STAL ZBROJENIOWA St0S, 18G2

FIRMA "RING" Dawid Bujwicki			15 - 863 Białystok ul. Radzyminska 44/10	
Projektant branży sanitarnej		mgr inż. Tadeusz Wyszowski		Data: 20.11.2007r.
Współpraca		mgr Rajmund Justyn Bujwicki		Stadium: Projekt Techniczny
Inwestor: Urząd Gminy Miastkowo				
Zadanie: Modernizacja SUW w Miastkowie				
Skala: 1 : 25	Obiekt:		Stacja uzdatniania wody w Miastkowie	
	Tytuł rysunku:		Słup żelbetowy	
Nr rysunku: 18				