

wieś Tarnowo gm. Miastkowo dz.nr.650
Arkusz nr. 1

An aerial photograph showing a coastal area. A yellow bridge is visible on the left side, crossing a body of water. A red building is located on the right side, near the water. The surrounding land is green, and the water is blue.

SIAROSTWO POWIATOWE
ZESPÓŁ UZGADNIANIA
DOKUMENTACJI PROJEKTOWEJ
ul. Szosa Zambrowska 1/27
18-400 ŁOMŻA
tel. 22 707 915 89 04
42.81.2008, A

[illegible]


Wyd. G.K.H. i G.N.

NIP 718-144-99-01, R. 450207764

Nie wyklucza się istnienia w terenie innych przewodów, o których brak

- Dz.U. 30/1989 poz.163)

Łomża 22.06.2009r.

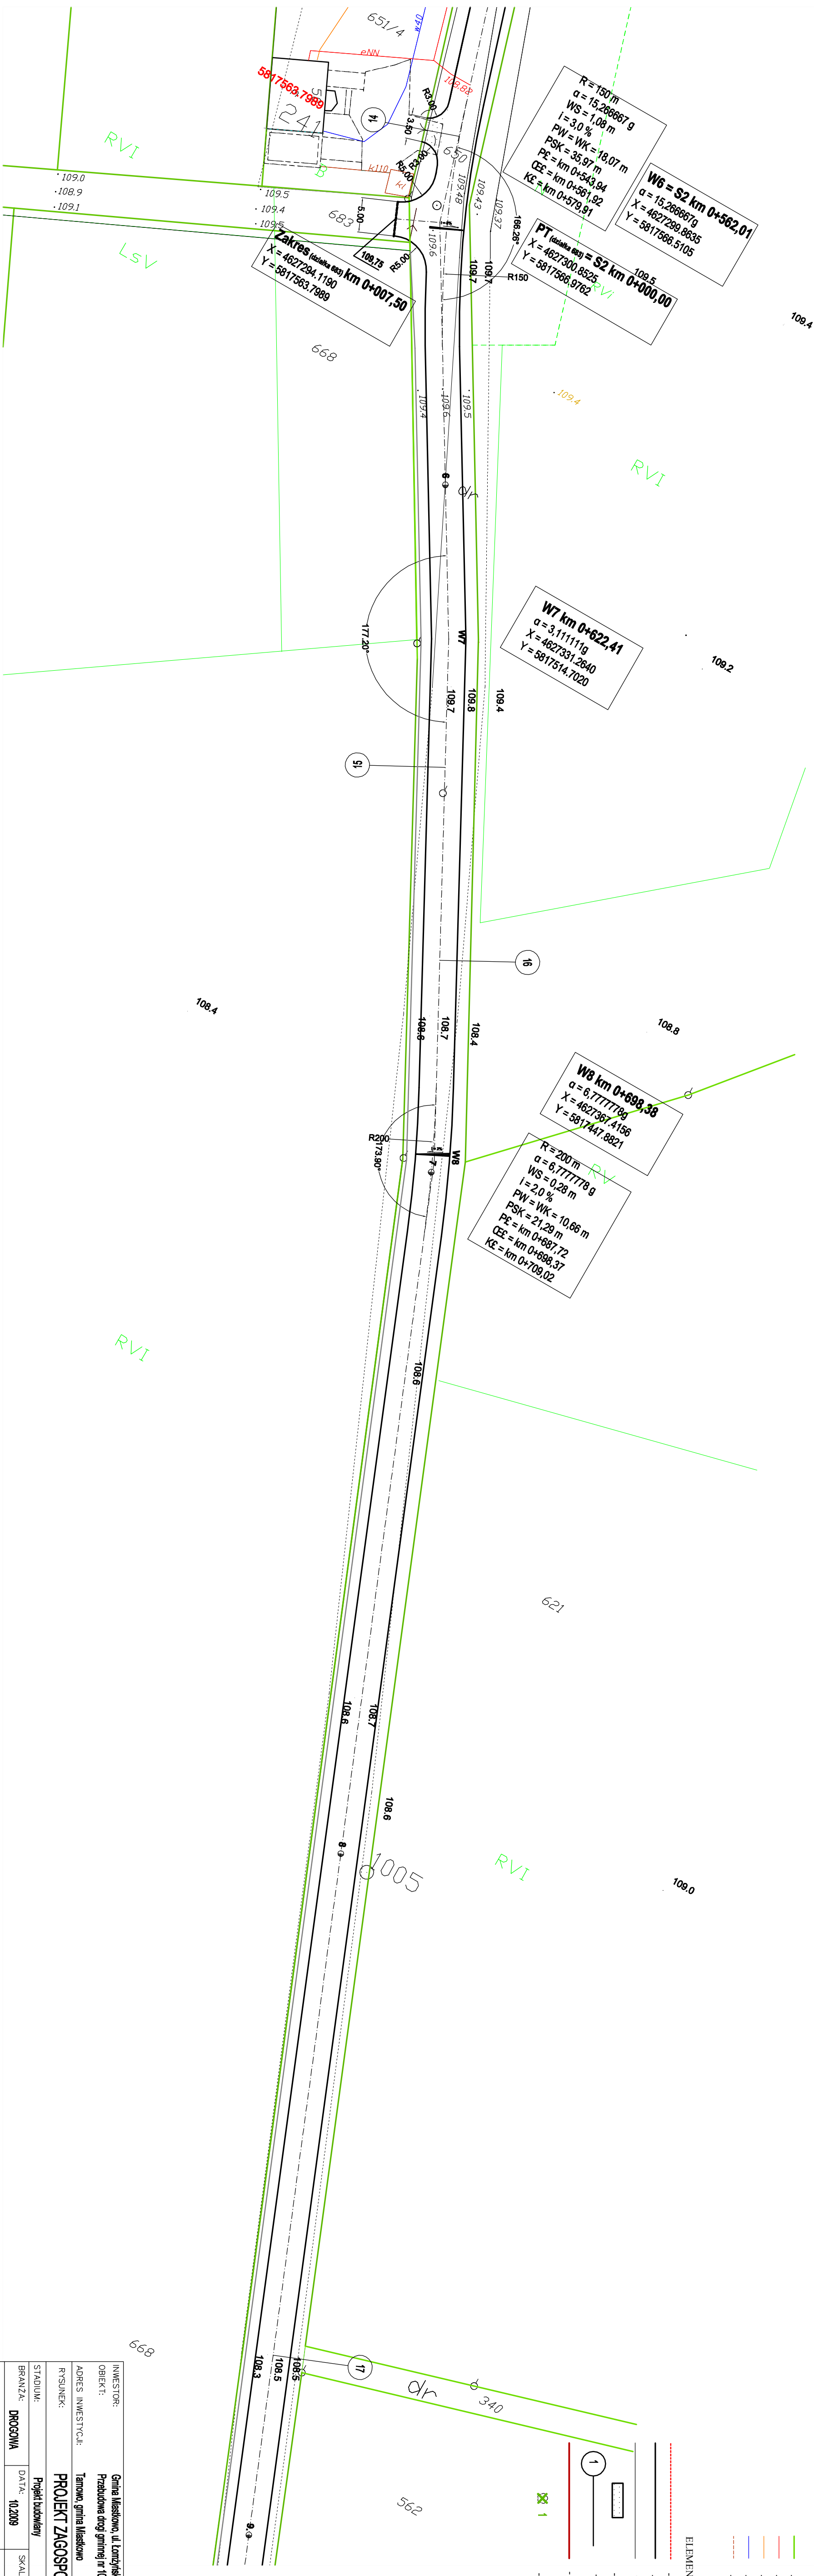

INWESTOR:	Gmina Miastkowo, ul. Łomżyńska 32, 18-413 Miastkowo
OBIEKT:	Przebudowa drogi gminnej nr 055 0B - ulica SŁOBYŃSKA we wsi Łomowo
NADZEA INWESTYCYJNA:	Łomowo, gmina Miastkowo
RYSUNEK:	PROJEKT ZAGOSPODAROWANIA TERENU
STADIUM:	Projekt budowlany
BRAZKA:	DROGOWA
KWANTYTY:	DATA: 10.2009
PACZA:	Skłonię Pietrzackiewicz mgr Krystyna Lipińska mgr inż. Izabela Karmozek
ANALIZA:	UWNI-7342.11.72/19-spieganość DROGI Lom-59 - BEZ OGRANICZEN
PRACOWNIA:	SKALA: 1:500
PROJEKTANT:	URZĄDZENIA:
PROJEKTANT:	RYSUNEK NR:
PROJEKTANT:	PROJEKTANT: