


MAPA SYTUACYJNO - WYSOKOŚCIOWA

/ DO CELOW PROJEKTOWYCH /

SKALA 1:500

wieś Tarnowo gm. Miastkowo dz.nr.650, 662

Arkusz nr. 2

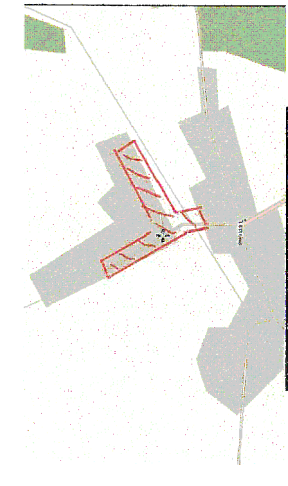

SKIC ORIENTACYJNY

Stronictwo Powiatowe w Łomży
Powiatowy Ośrodek Dokumentacji
Geodezyjnej i Kartograficznej
W obszarze oznaczonym kolorem niebieskim
Aktualizacji treści mapy zasadniczej
Dodatkowy z pomiaru mapy 1:50000
do zasobu geodezyjnego pod nr. 253-17/2008
NUMEROWA MAPA MOŻE SŁUżyć
DO CELÓW PROJEKTOWYCH
Projektowane obiekty budowlane wymagają
dokładniejszego pomiaru terenowego
dla wyznaczenia granic nieruchomości
i wyznaczenia linii rozgraniczających
nieruchomości. W tym celu należy
zlecić pomiar terenowy w skali 1:500
z uwzględnieniem pomiarów wysokości
i pomiarów kątów. W tym celu należy
zlecić pomiar terenowy w skali 1:500
z uwzględnieniem pomiarów wysokości
i pomiarów kątów.

UWAGA:
Nie wykonano pomiarów w terenie
innych przesyłanych, a stanowią one
informację o lokalizacji i kształcie
historycznych lub niedoprecyzowanych
przebiegów, zaleca się do pomiaru
(L. 15000, 15000, 15000, 15000)
- Dc.L. 30/1989 poz.163)

Łomża 14.11.2008r.


STROSTWO POWIATOWE
ZESPÓŁ URZĄDNIWA
DOKUMENTACJI PROJEKTOWEJ
ul. Sienkiewicza 127
18-400 ŁOMŻA
tel. 089 215 09 00 fax 215 69 04
ul. XI zloo 8
A/S

WŁOSTOW
Usługi Geodezyjne i Kartograficzne
Inż. Artur Włost
18-400 Łomża ul. Poznańska 14, B.p. 15
tel. 086 / 218 54 61
NIP 718-144-99-01, R. 453837764

GEODETA I INŻYNIER WYMIARÓW
mgr inż. Jolanta Włoszewska
18-400 Łomża ul. 18.53.4c
ul. Broniewskiego 1/78

Niniejsza mapa sporządzona na podstawie
archiwalnych i pomiarów rzeczywistego wykonanego
arkusza 244.31.074.123.131
Mappa aktualizacja 06.11.2008r.

wykonali:

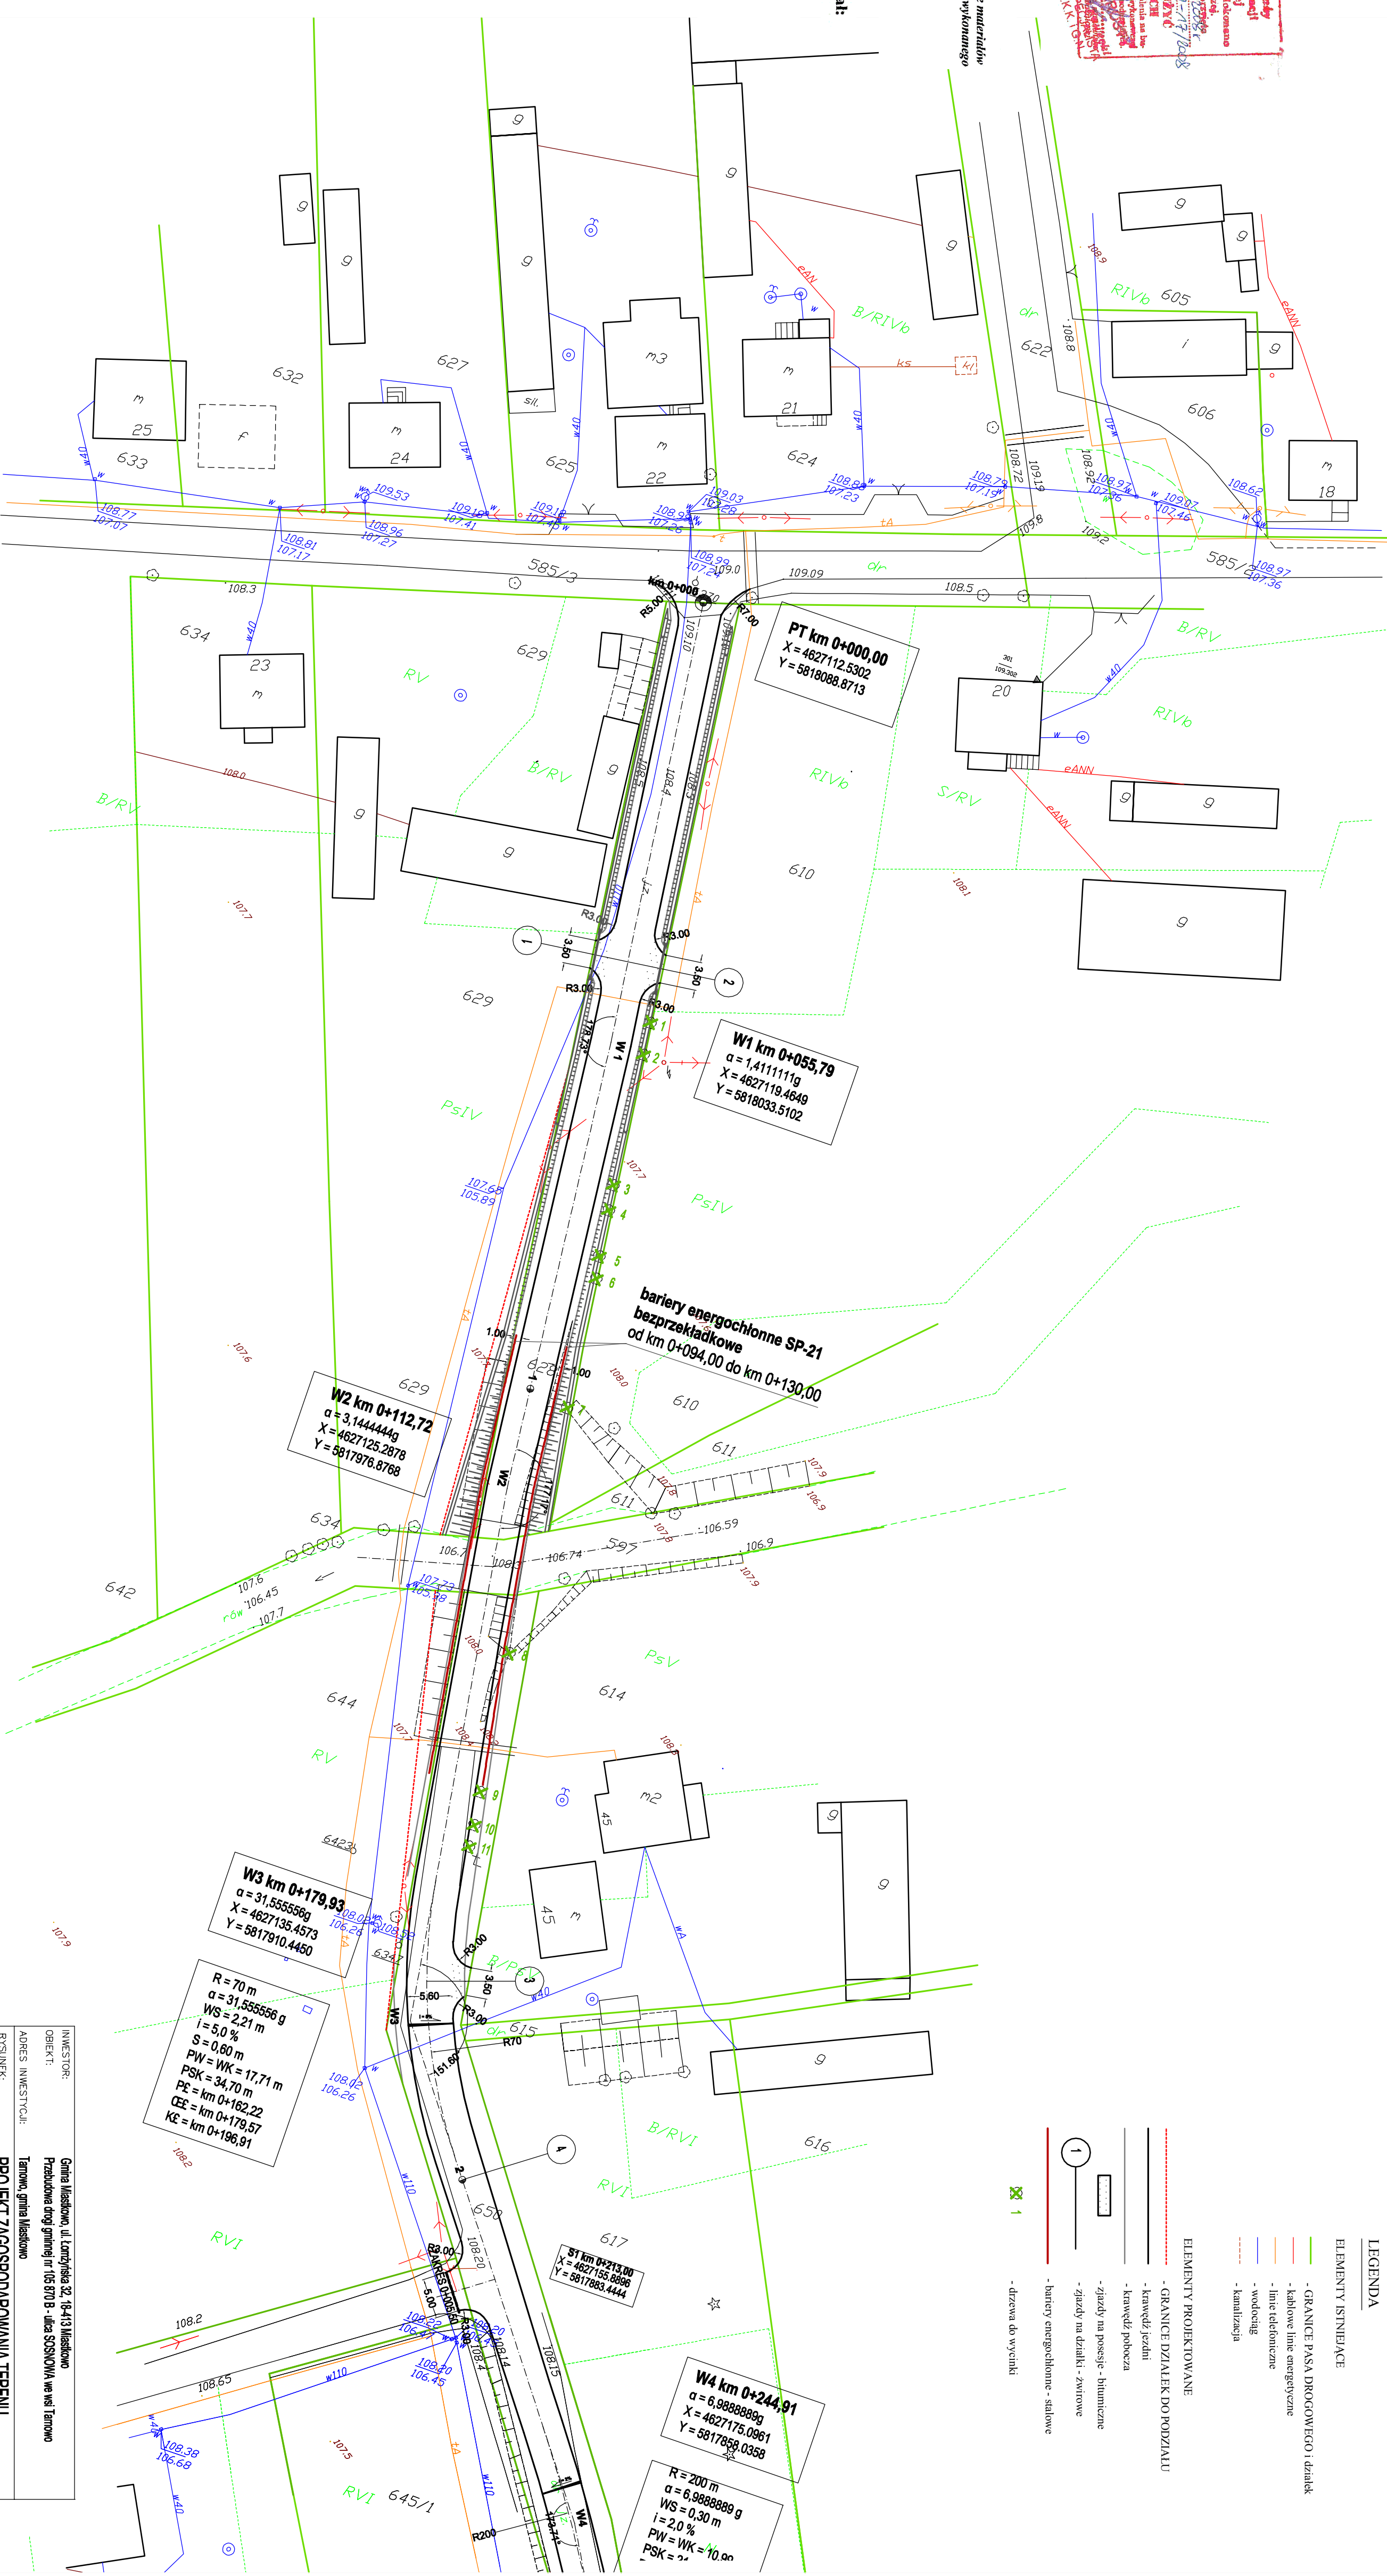

LEGENDA

ELEMENTY ISTNIĄCE

- GRANICE PASA DROGOWEGO i działek
- kablowe linie energetyczne
- linie telefoniczne
- wodociąg
- kanalizacja

ELEMENTY PROJEKTOWANE

- GRANICE DZIAŁEK DO PODZIAŁU
- kanalek jezdni
- kanalek pobocza
- zjazdy na posesze - bitumiczne
- zjazdy na działki - żwirowe
- bariery energochłonne - stalowe
- drzewa do wycinki

INWESTOR:	Gmina Miastkowo, ul. Łomżyńska 32, 18-413 Miastkowo
OBIEKT:	Przebudowa drogi gminnej nr 105 870 B - ulica SŁOSKOWA we wsi Tarnowo
ADRES INWESTYCJI:	Tarnowo, gmina Miastkowo
RYSIUNEK:	PROJEKT ZAGOSPODAROWANIA TERENU
STADIUM:	Projekt budowlany
BRANŻA:	DRÓGOWIA
DATA:	10.2008
WYKONAWCY:	SKALA: 1:500
RYSIUNEK NR:	2
PROJEKTANT:	Stawomir Patrasiewicz
WSPÓŁPRACUJĄCY:	mgr inż. Krystyna Lipińska
	mgr inż. Izabela Karmozek
SPRAWOZDAWCY:	mgr inż. Danusz Lendzieski
	Łom-59 - BEZ OGRANICZEŃ!