


STANOWISKO POHATOWE:
ZESPÓŁ INŻYNIERÓW
DOKUMENTACJI PROJEKTOWEJ
ul. Szosa Zamkowa 127
19-400 ŁOMŻA
tel. nr: 21 72 23 80, 21 72 23 83 04
Cof. 2005

Starosta Powiatu w Łomży
Powiatowy Ośrodek Dokumentacji
Geodezyjnej i Kartograficznej
W obszarze
Dokumenty z pomiaru urzędowego
do zasada powiatowego w dniu 06.12.2009
i zatwierdzonego pod nr 221/09
NIEBIEŻĄCA MAPA MIEZKOWYCH
DO CELOWY PROJEKTOWYCH
Podpisano:
Za:
mgr inż. Danusia
mgr inż. Danusia
mgr inż. Danusia


MAPA SYTUACYJNO - WYSOKOŚCIOWA
/ DO CELOWY PROJEKTOWYCH /
SKALA 1:500
wieś Tarnowo gm. Miastkowo dz.nr.650
Arkusz nr. 2

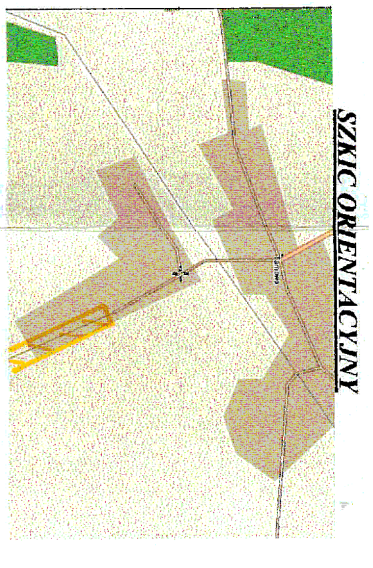

UWAGA:
Nie wydłużać się bieżnia w terenie
Innych przebiegów, o których brak
informacji wynika z zasadki
historycznych lub niedoprecyzowania
przebiegu zbieżności do inwestycji
(Ustawa Prawo Geodezyjne i Kartograficzne
- Dz.U. 30/1989 poz.163)

Najlepiej mapę sporządzone na podstawie materiałów
archiwalnych i pomiaru uzupełniającego wykonanego
w czerwcu 2009r.
ukr.map. 244.321.133
Maga odwołania 06.06.2009r.
WŁOŚCICIEL
mgr inż. Artur Wiosłowski
18-400 Łomża, ul. Poznańska 141 B p. 15
tel. 086 / 218 54 81
NIP 718-144-99-91, fi. 459897794

WYKONALI:
mgr inż. Danusia
ul. Bronińskiego 1/78

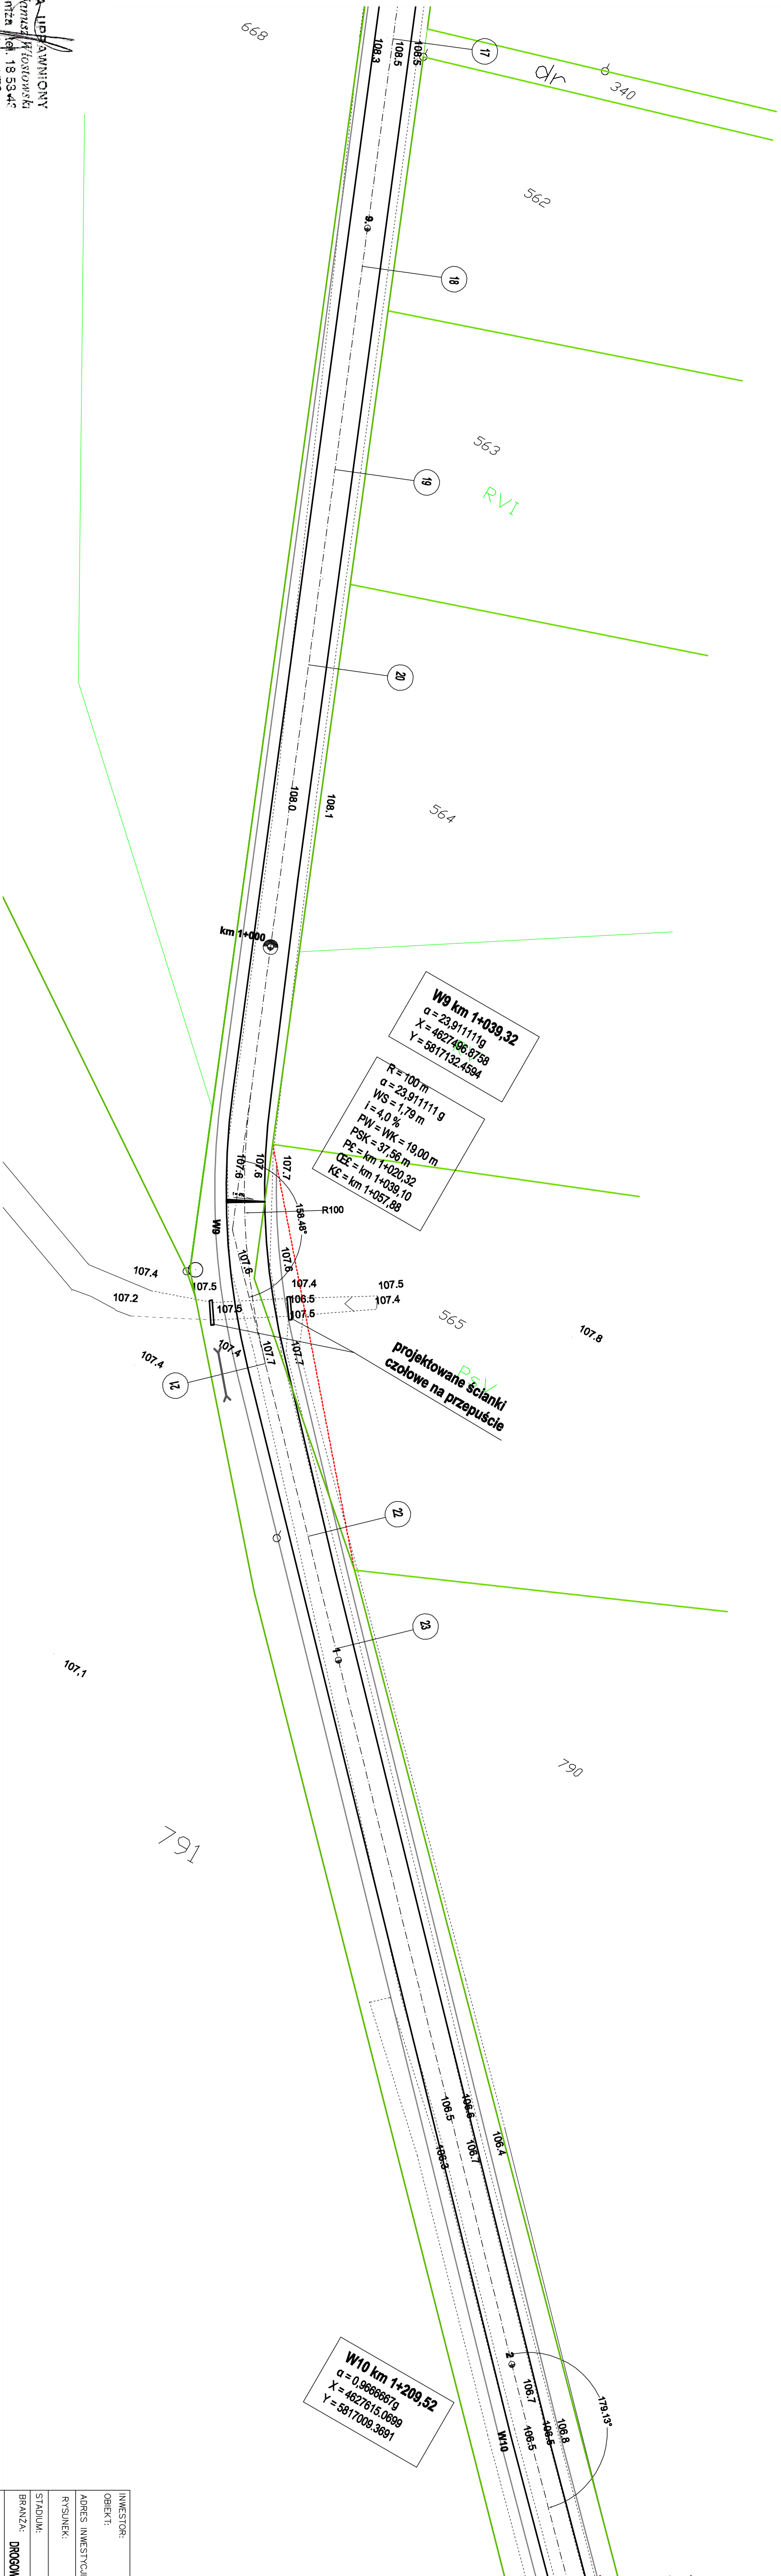

- LEGENDA**
- ELEMENTY ISTNIĄCE
- GRANICE PASA DROGOWEGO i działek
 - kablowe linie energetyczne
 - linie telefoniczne
 - wodociąg
 - kanalizacja
- ELEMENTY PROJEKTOWANE
- GRANICE DZIAŁEK DO PODZIAŁU
 - krawężel jezdni
 - krawężel pobocza
 - zjazdy na pospolicie - bitumiczne
 - zjazdy na działki - żwirowe
 - bariery energetyczne - stalowe
 - drzewa do wycinki

INWESTOR:	Gmina Miastkowo, ul. Łomżyńska 32, 18-413 Miastkowo
OBJEKT:	Przebudowa drogi gminnej nr 105-870-B - ulica SOSNOWA we wsi Tarnowo
ADRES INWESTYCJI:	Tarnowo, gmina Miastkowo
RYSYSEK:	PROJEKT ZAGOSPODAROWANIA TERENU
STADIUM:	Projekt budowlany
BRANŻA:	DRÓGOWA
WYKONAWCA:	DATA: 10.2009
PROJEKTANT:	SKALA: 1:500
WSPÓŁPRACĄ:	RYSYSEK NR: 2
SPRAWOZDAJĄCY:	mgr inż. Danusia Leniowska