


MAPA SYTUACYJNO - WYSOKOŚCIOWA
/ DO CELÓW PROJEKTOWYCH /

SKALA 1:500
wieś Tarnowo gm. Miastkowo dz.nr.650
Arkusz nr. 3

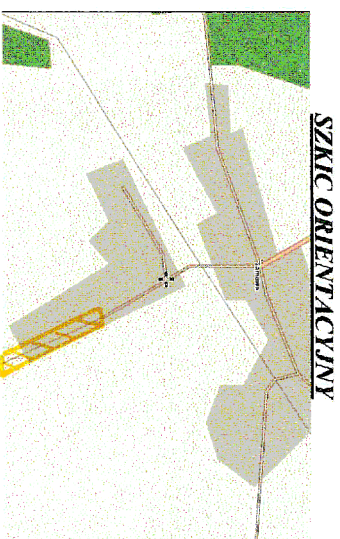

UWAGA:
Nie wyklucza się istnienia w terenie innych przeszkód, o których brak informacji wynika z założeń historycznych lub niedoprecyzacji przepisów zgłoszenia do inwestycji (Ustawa Prawo Geodezyjne i Kartograficzne - Dz.U. 30.1989 poz.163)



Niniejszą mapę sporządzono na podstawie materiałów archiwalnych i pomiaru uzupełniającego wykonanego w czerwcu 2009r.
ark.mrp. 344.331.181
Mapa aktualna 06.06.2009r.

Lomża 22.06.2009r.

wykonali:

"WŁOSTOWSKI"
Usługi Geodezyjne i Kartograficzne
Inż. Artur Włostowski
18-400 Lomża, ul. Pomska 141 B. 15
tel. 086/ 218 54 81
NIP 778-14-99-01, R. 45007764

GEODETA UPRAWNIENY
mgr inż. Jacek Włostowski
18-400 Lomża, tel. 18 58 40
ul. Bronińskiego 178

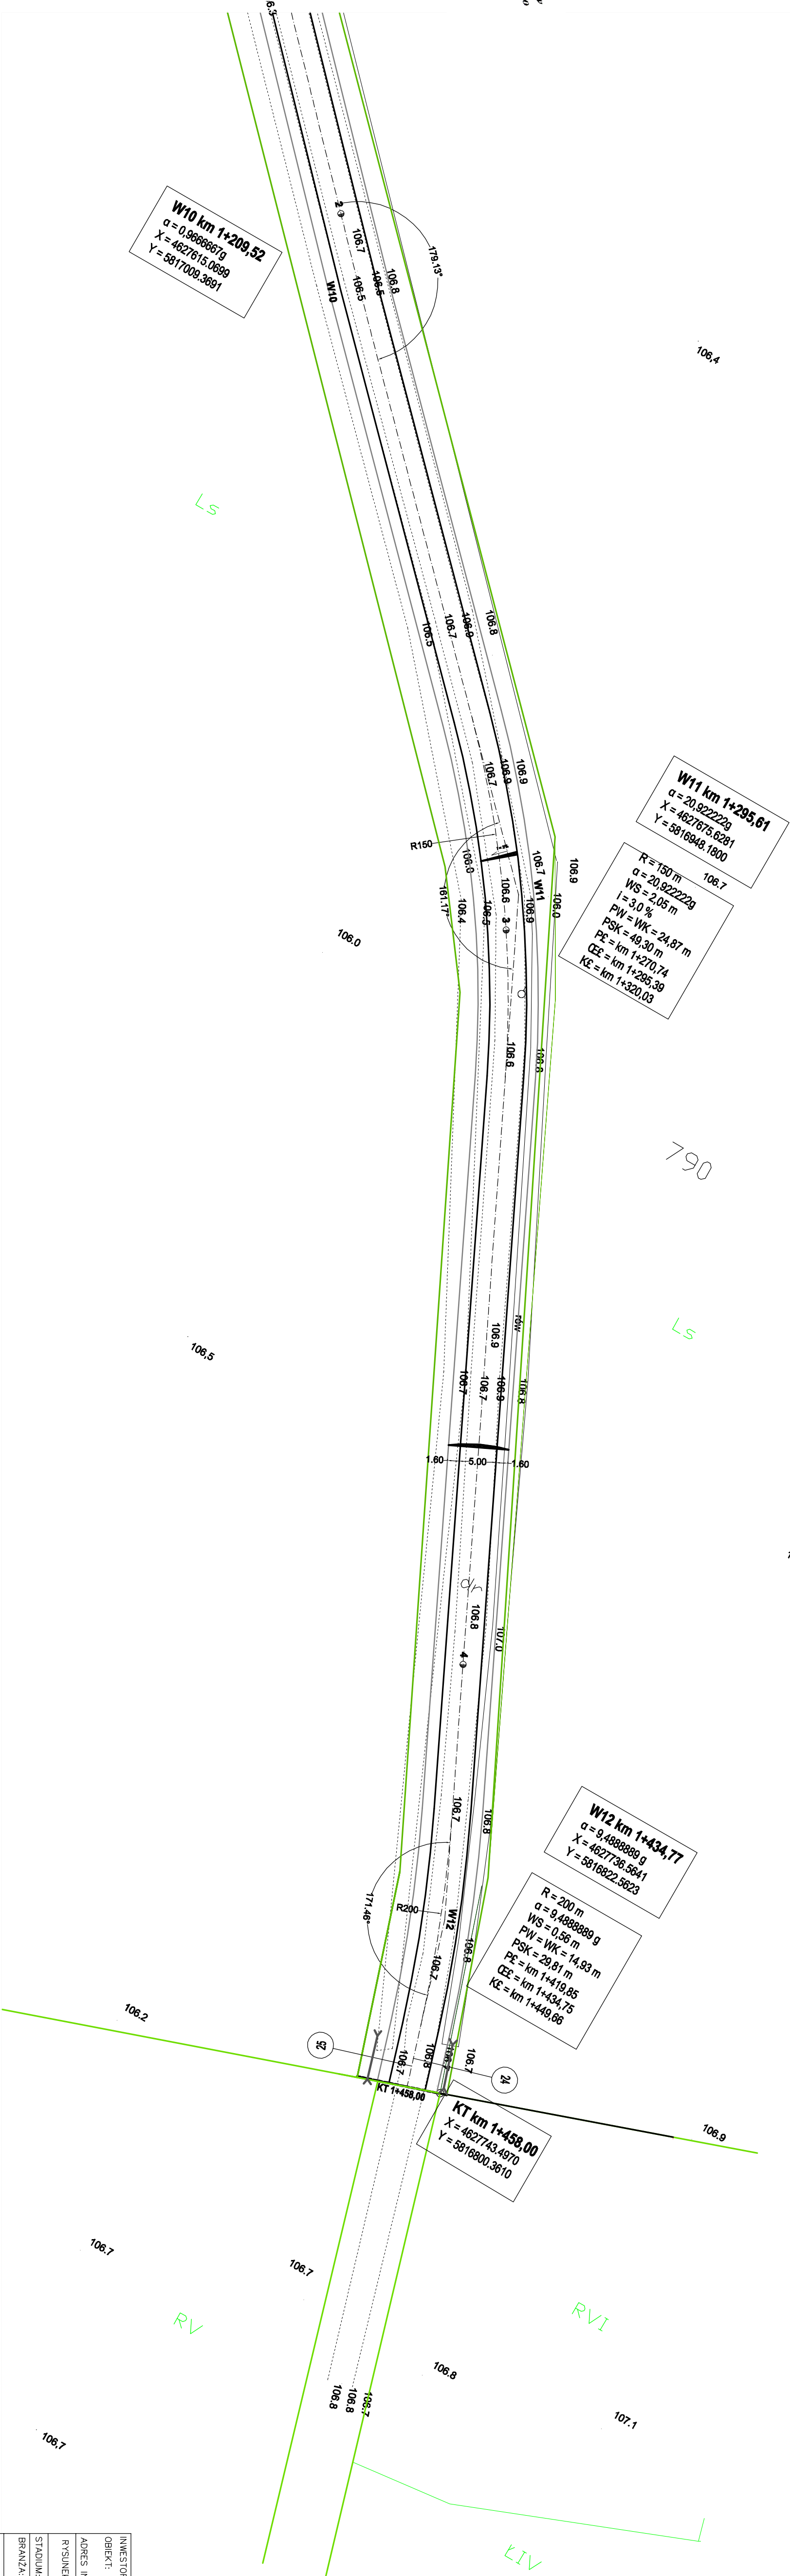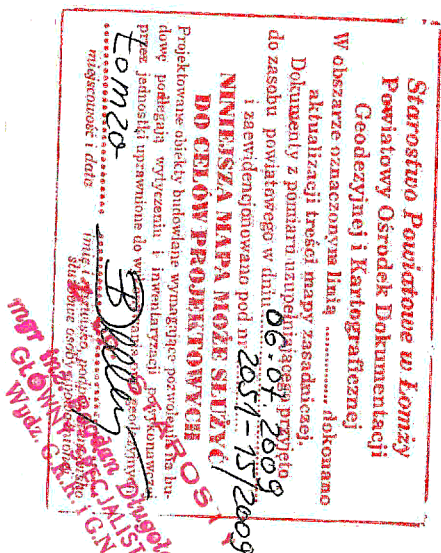

- LEGENDA
- ELEMENTY ISTNIEJĄCE
- GRANICE PASA DROGOWEGO i działek
 - kablowe linie energetyczne
 - linie telefoniczne
 - wodociąg
 - kanalizacja

- ELEMENTY PROJEKTOWANE
- GRANICE DZIAŁEK DO PODZIAŁU
 - krawężel jezdni
 - krawężel pobocza
 - gładzi na posp. - bitumiczne
 - gładzi na draliki - żwirowe
 - barierę energochłonną - stalową
 - drzewa do wycinki

INWESTOR:	Gmina Miastkowo, ul. Łomżyńska 32, 18-413 Miastkowo
OBJEKT:	Przebudowa drogi gminnej nr 116 870-B - ulica SOSNOWA we wsi Tarnowo
ADRES INWESTYCJI:	Tarnowo, gmina Miastkowo
RYSUJEK:	Projekt zagospodarowania terenu
STADIUM:	Projekt budowlany
BRANŻA:	DROGOWA
WYKONAWCA:	SKALA: 1:500
PROJEKTANT:	Skowroni Pietaśdziwicz
WSPÓŁPRACOWNIK:	inż. Krystyna Lipińska
WSPÓŁPRACOWNIK:	inż. Izabela Kierdzak
SPRAWDZAJĄCY:	mgr inż. Dariusz Landoszka