


Inwentaryzacja - rzut parteru - skala 1 : 100

BILANS POWIERZCHNI		
Nr pom.	Nazwa pom.	Pow. użytkowa [m²]
4.1	wiatrołap	3,9
4.2	korytarz	62,4
4.3	klatka schodowa	0,0
4.4	pomieszczenie	29,2
4.5	pomieszczenie	44,7
4.6	pomieszczenie	36,9
4.7	pomieszczenie	36,3
4.8	pomieszczenie	30,4
4.10	pomieszczenie	20,9
4.11	WC	4,9
4.12	klatka schodowa	11,2
Powierzchnia lokalu 4 [m²]:		280,8
4.9	klatka schodowa	12,2
Powierzchnia części wspólnej lok. 1, 2, 3 [m²]:		12,2

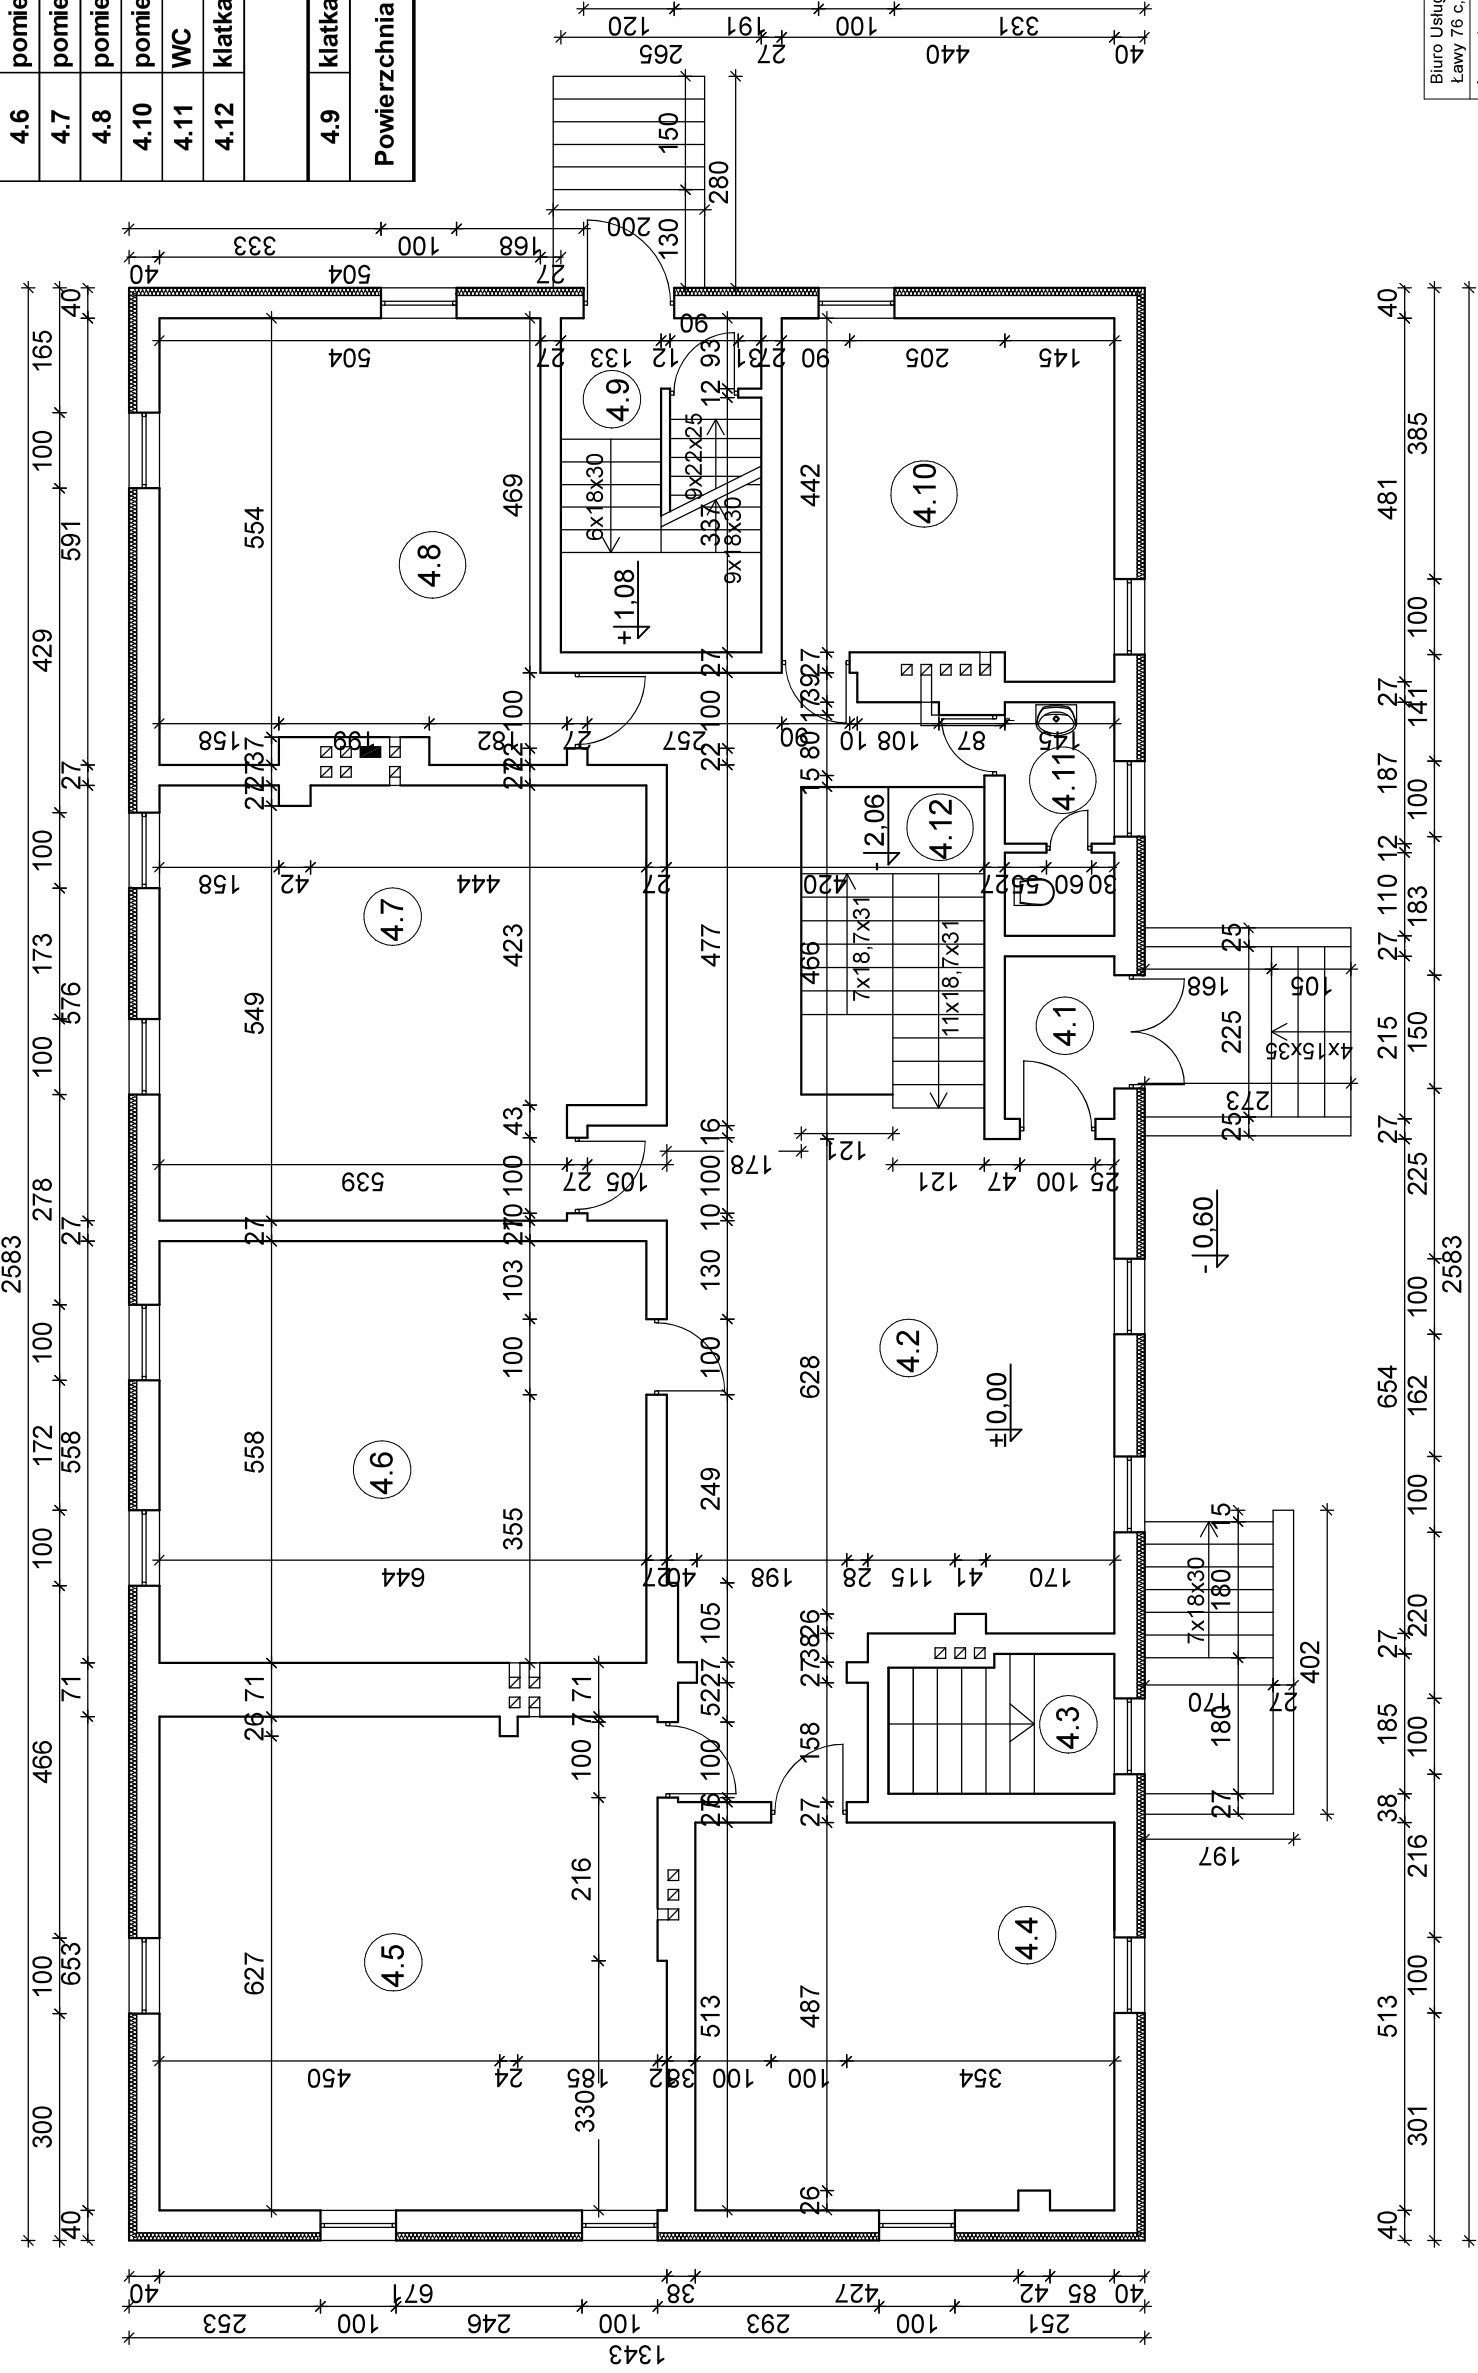

Rysunek Nr 2	
Biuro Usług Projektowo - Inwestycyjnych Leszek Piątkowski Ławy 76 c, 07-411 Rzekuń, tel. 892-755-975, 892-645-581	
Inwestor: Gmina Miastkowo, ul. Łomżyńska 32, 18-413 Miastkowo	
Adres: Tarnowo, działka nr 529, 18-413 Miastkowo	
Obiekt: Budynek użytkowo - mieszkalny	
Rysunek: RZUT PARTERU - inwentaryzacja	
Zespół projektowy:	Podpis:
inż. Maria Piątkowska	upr. proj. w specjalności architektonicznej UAN.II.7342-91/94
inż. Leszek Piątkowski	upr. bud. w specjalności konstrukcyjno budowlanej OS-461/84
mgr inż. Anna Liszewska	15.01.2021 r.
SKALA 1:100	