


# MAPA DO CELÓW PROJEKTOWYCH

Oznaczenie kancelaryjne zgłoszenia pracy geodezyjnej	6640.2589.2024
Miejscowość	Zaruzie
Jednostka ewidencyjna	identyfikator 200703_2 nazwa Miastkowo
Obwód ewidencyjny	identyfikator 200703_2(0023) nazwa Zaruzie
Skala mapy	1:500
Układ współrzędnych	prostokątnych płaskich 2000/7 wysokości EVRF2007-NH
Data opracowania mapy	30.08.2024 r.
Oznaczenie granic obszaru, który był przedmiotem aktualizacji	
Wykonanie niniejszej mapy nie było poprzedzone ustaleniami dotyczącymi ewentualnych służebności gruntowych obciążających grunty położone w granicach projektowanej inwestycji budowlanej	
Arkusz mapy	244.143(numeryczna)
Kontur użytku gruntowego, który nie jest ujawniony w bazie danych ewidencji gruntów i budynków	
USŁUGI GEODEZYJNO-KARTOGRAFICZNE mgr inż. Zbigniew Burdach 18-400 Łomża, ul. Dębowa 6 tel. dom. 086 216 96 94, kom. 0 501 68 38 78 NIP 718-126-51-24, REGON 450076865	GEODETA UPRAWNIONY mgr inż. Zbigniew Burdach Zaśw. Nr 10467 Min. Gosp. Przestrz. i Bud. 18-400 Łomża, ul. Dębowa 6 tel. 086 216 96 94, kom. 0 501 68 38 78 <i>Burdach Zbigniew</i>
Nazwa / imię i nazwisko wykonawcy oraz data i podpis osoby reprezentującej wykonawcę	Imię i nazwisko, nr uprawnień oraz data i podpis geodety uprawnionego, który opracował mapę

## SZKIC ORIENTACYJNY

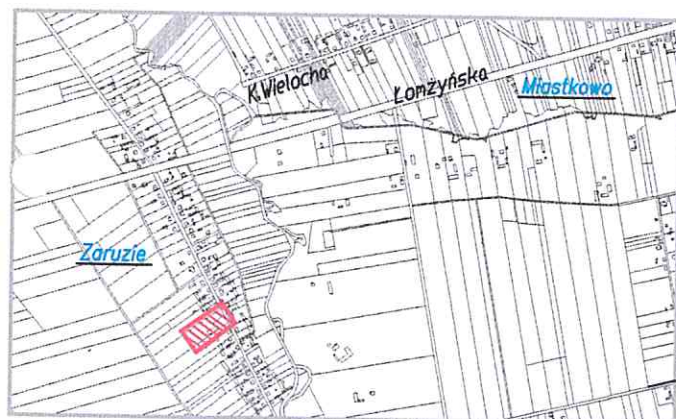


Jestem świadomy odpowiedzialności karnej za złożenie fałszywych oświadczeń. Oświadczam, że operat techniczny zawierający rezultaty prac geodezyjnych w wyniku, których powstał niniejszy dokument uzyskał pozytywny wynik weryfikacji.	
Identyfikator zgłoszenia prac geodezyjnych	6640.2589.2024
Wykonawca prac geodezyjnych	USŁUGI GEODEZYJNO-KARTOGRAFICZNE mgr inż. Zbigniew Burdach
Organ służby geodezyjnej, który otrzymał zgłoszenie	Starosta Łomżyński
Nr oraz data sporządzenia dokumentu zawierającego wynik pozytywnej weryfikacji	Protokół Weryfikacji nr 6640.2589.2024_30682 z dnia 2024.09.02 ID operacji P.2007.2024.1940
Imię i nazwisko oraz nr uprawnień zawodowych kierownika prac	mgr inż. Zbigniew Burdach Zaśw. GUGIK Nr 10467

## LEGENDA:

a-b-c-d-e-a - zakres opracowania - 3754,00m<sup>2</sup>

- A - projektowana altana rekreacyjna - 60,00m<sup>2</sup>
  - B - projektowany teren utwardzony - 87,25m<sup>2</sup>
  - 1 - istniejący budynek świetlicy wiejskiej - 415,00m<sup>2</sup>
  - 2 - istniejący teren placu zabaw 433,0m<sup>2</sup>
  - 3 - istniejący teren utwardzony wraz z miejscami postojowymi - 1445,00m<sup>2</sup>
  - 4 - teren zieleni urządzonej - 1746,75m<sup>2</sup>
  - 5 - pojemniki na odpady komunalne
  - 6 - istniejący wjazd na działkę
  - 7 - istniejąca płyta betonowa
- istniejące ogrodzenie

0,00=107,23m npm  
kondygnacja nadziemna

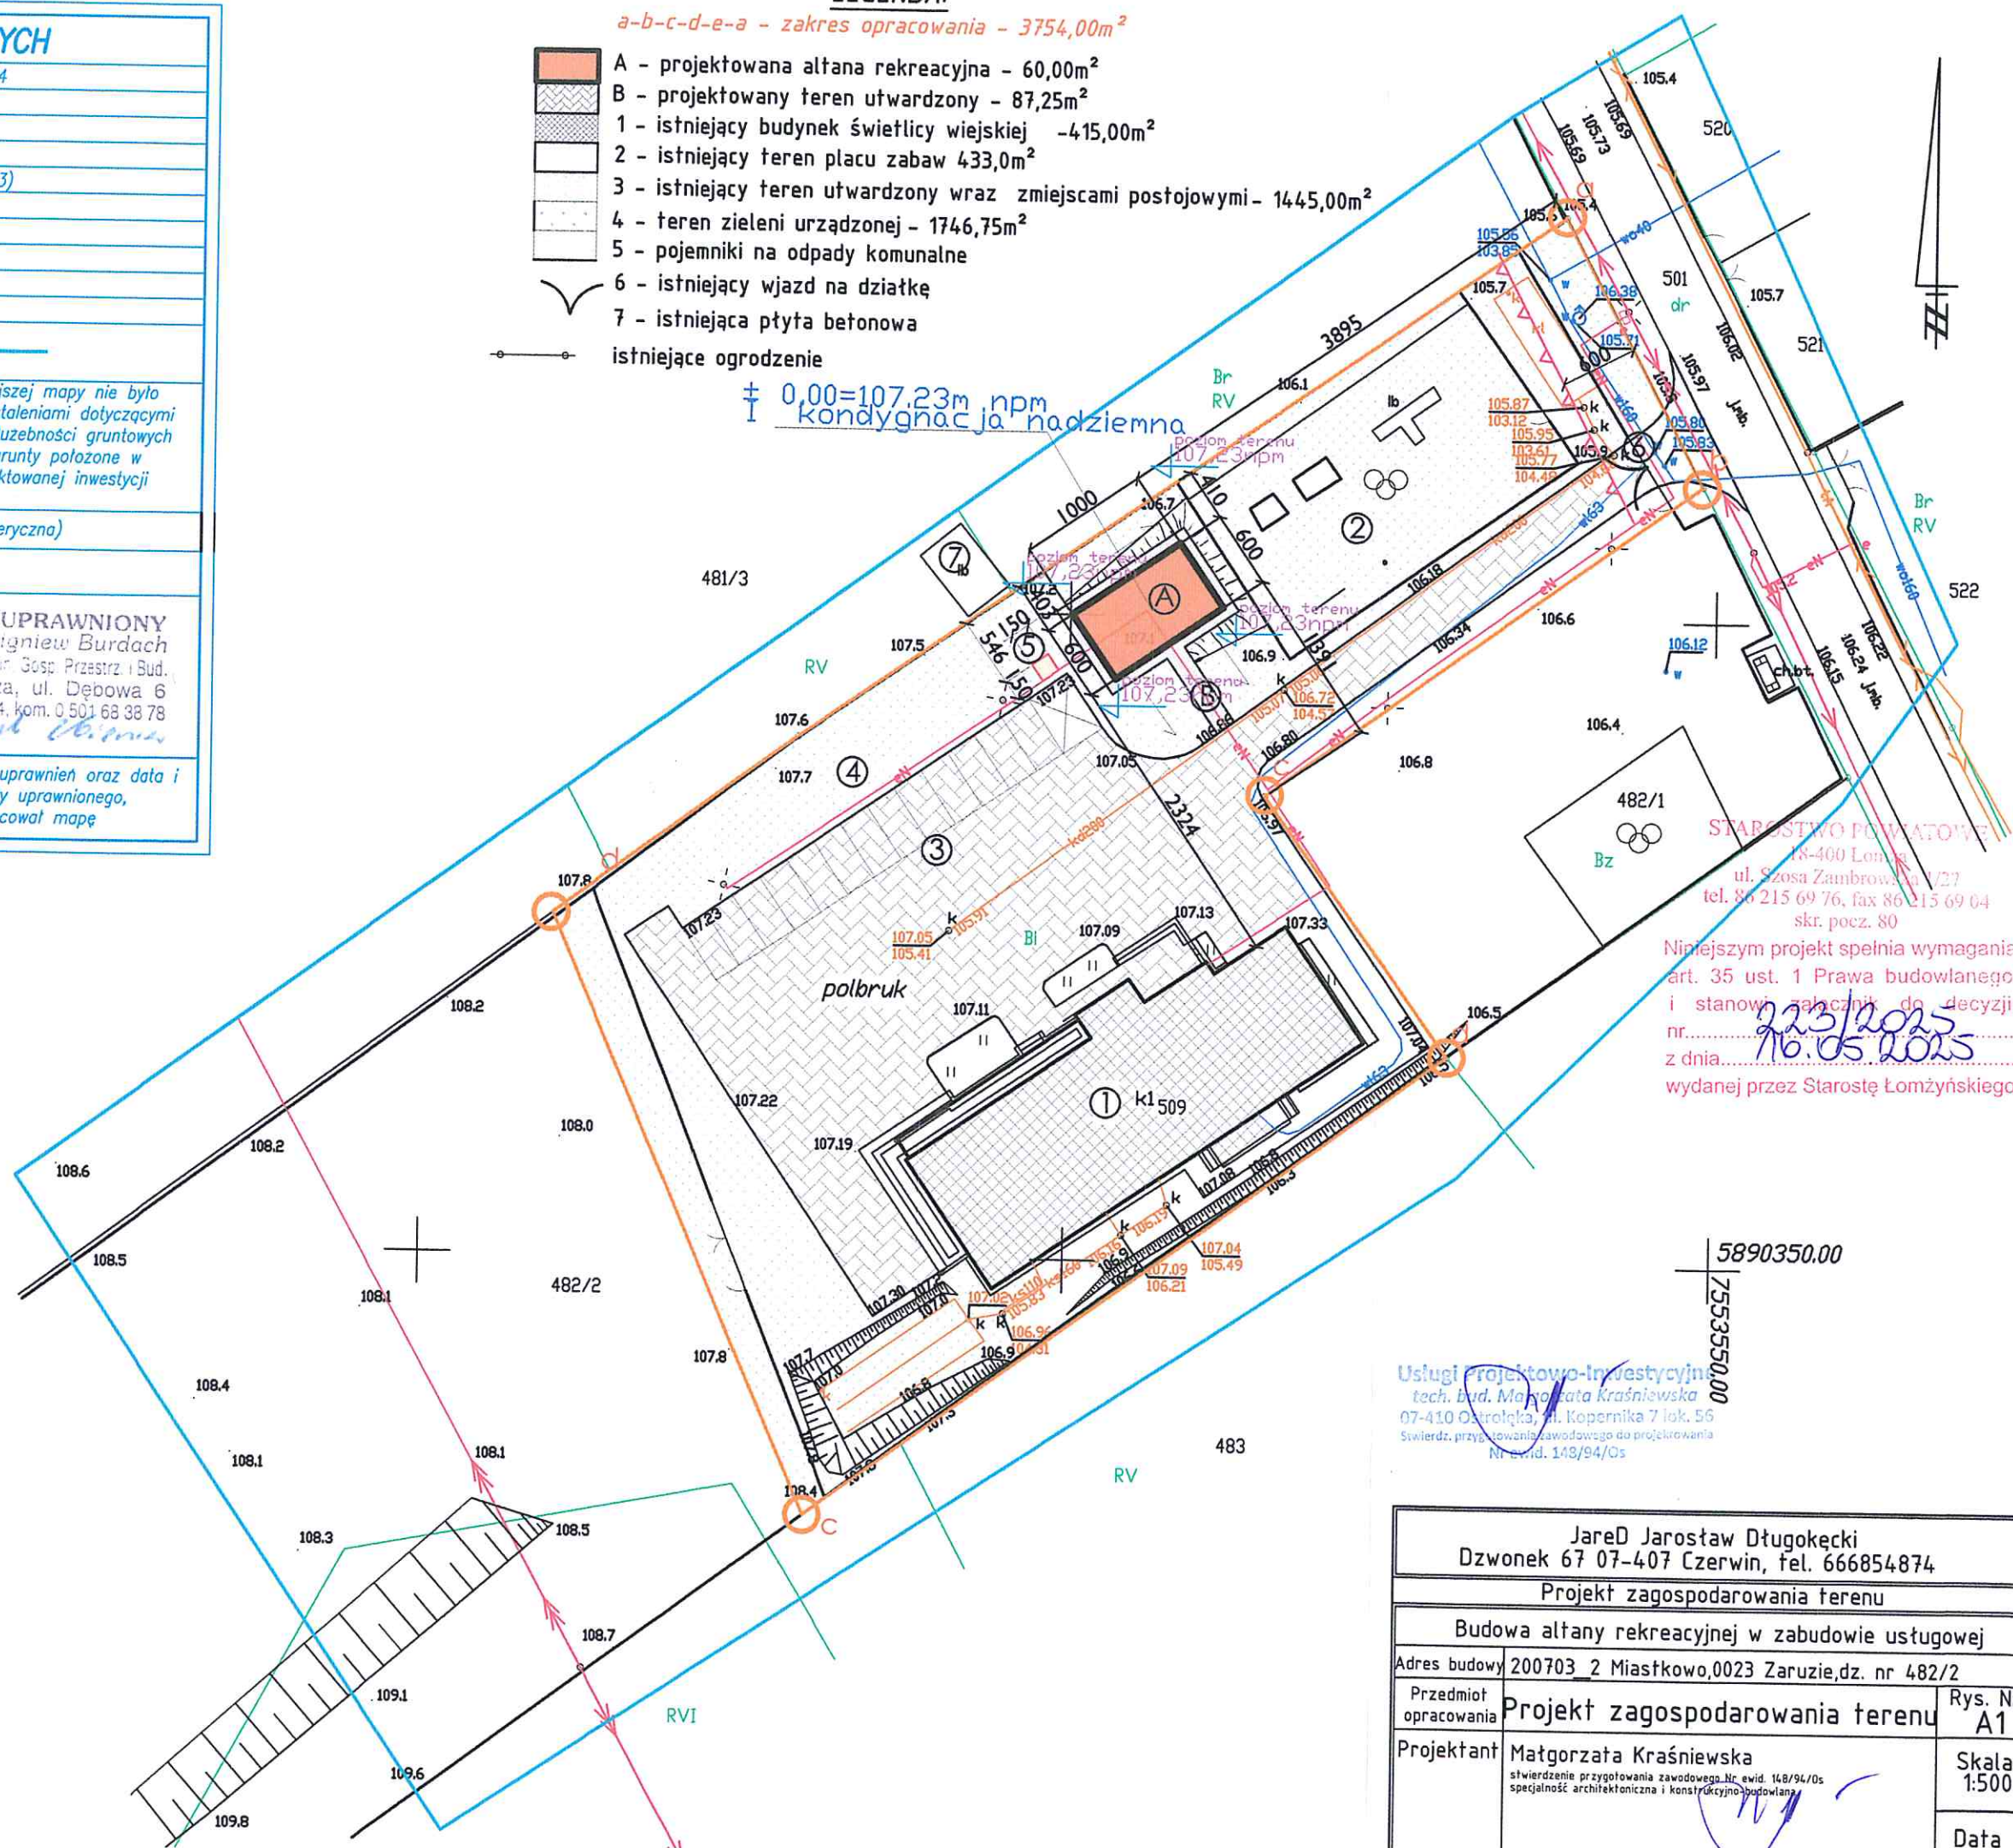

Niniejszym projekt spełnia wymagania art. 35 ust. 1 Prawa budowlanego i stanowi załącznik do decyzji nr 223/2025 z dnia 16.05.2025 wydaną przez Starostę Łomżyńskiego

Usługi Projektowo-Inwestycyjne  
tech. bud. Małgorzata Kraśniewska  
07-410 Ostrołęka, ul. Kopernika 7 lok. 56  
Świadcz. przygotowania zawodowego do projektowania  
Nr ewid. 149/94/Os

JareD Jarosław Długocki Dzwonek 67 07-407 Czerwin, tel. 666854874	
Projekt zagospodarowania terenu	
Budowa altany rekreacyjnej w zabudowie usługowej	
Adres budowy	200703_2 Miastkowo, 0023 Zaruzie, dz. nr 482/2
Przedmiot opracowania	Projekt zagospodarowania terenu
Projektant	Małgorzata Kraśniewska stwierdzenie przygotowania zawodowego Nr ewid. 148/94/Os specjalność architektoniczna i konstrukcyjno-budowlana
Rys. Nr A1	Skala 1:500
Data	