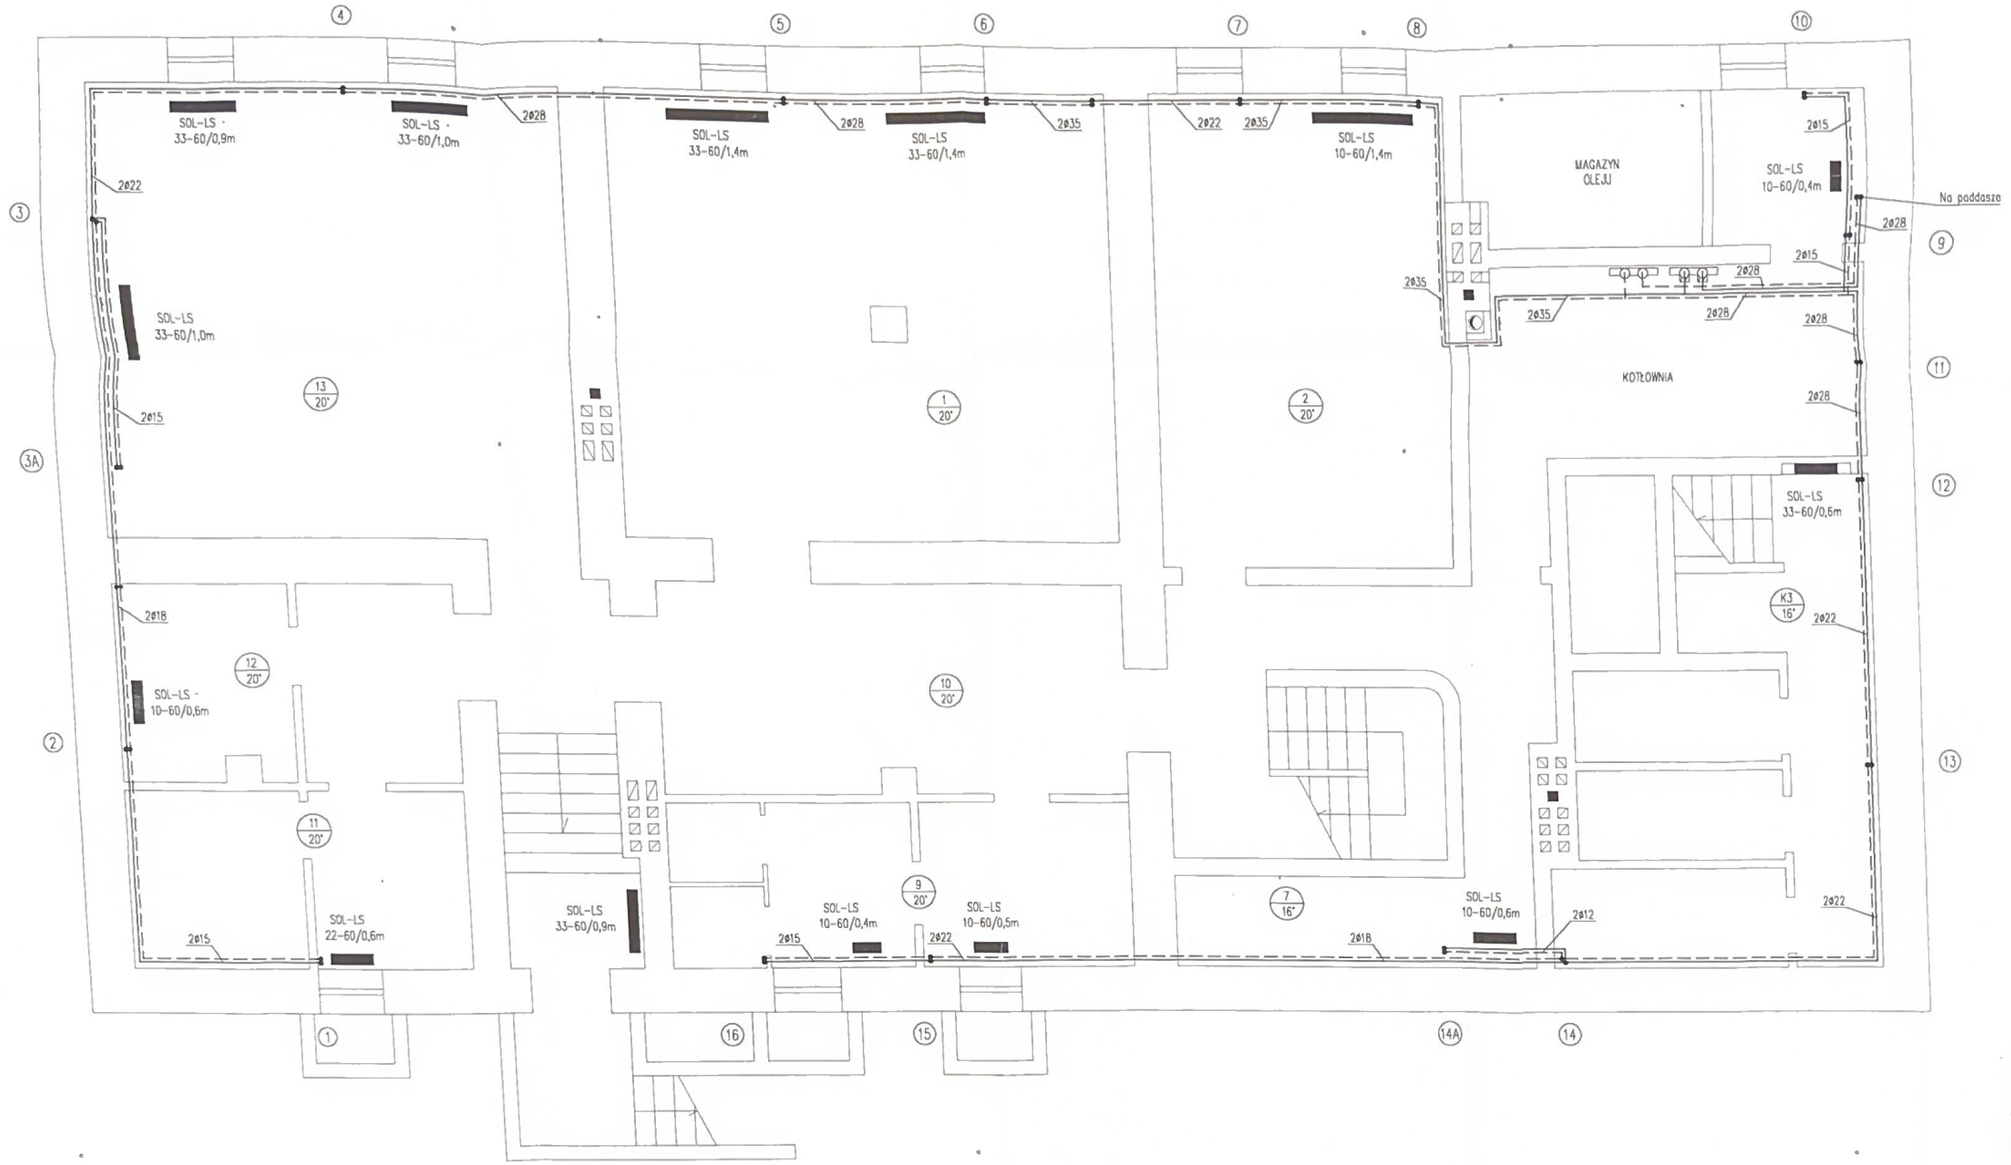

Prawa autorskie zastrzeżone. Wszelkie zmiany mogą nastąpić wyłącznie za zgodą projektanta. Zabrania się udostępniania dokumentacji innym podmiotom w celu jej wykorzystania, jak również reprodukcji wszelkimi sposobami bez zgody autora.
Podstawa:
Ustawa o prawie autorskim Dz. U. nr 24 z dnia 23.02.1994 r poz.83).

PRZEDSIĘBIORSTWO USŁUGOWO-DORADCZO-HANDLOWE
UNITECH

PROJEKT BUDOWLANY MODERNIZACJI INSTALACJI GRZEWCZYCH SALI SPORTOWEJ
CZĘŚĆ II
INSTALACJA CENTRALNEGO OGRZEWANIA

OBIEKT: SZKOŁA PODSTAWOWA W TARNOWIE

RYSUNEK: RZUT PIWNIC

INWESTOR:
SZKOŁA PODSTAWOWA
UL. ŁOMŻYŃSKA 10
18-413 MIASTKOWO

SKALA: 1:50

PROJEKTANT:
mgr inż. Andrzej Zarzycki
upr. Projektowe w pełnym zakresie sieci i instalacji sanitarnych
UAN 123/94

RYSUNEK: 1