PLAN ZAGOSPODAROWANIA TERENU

SKALA 1:500

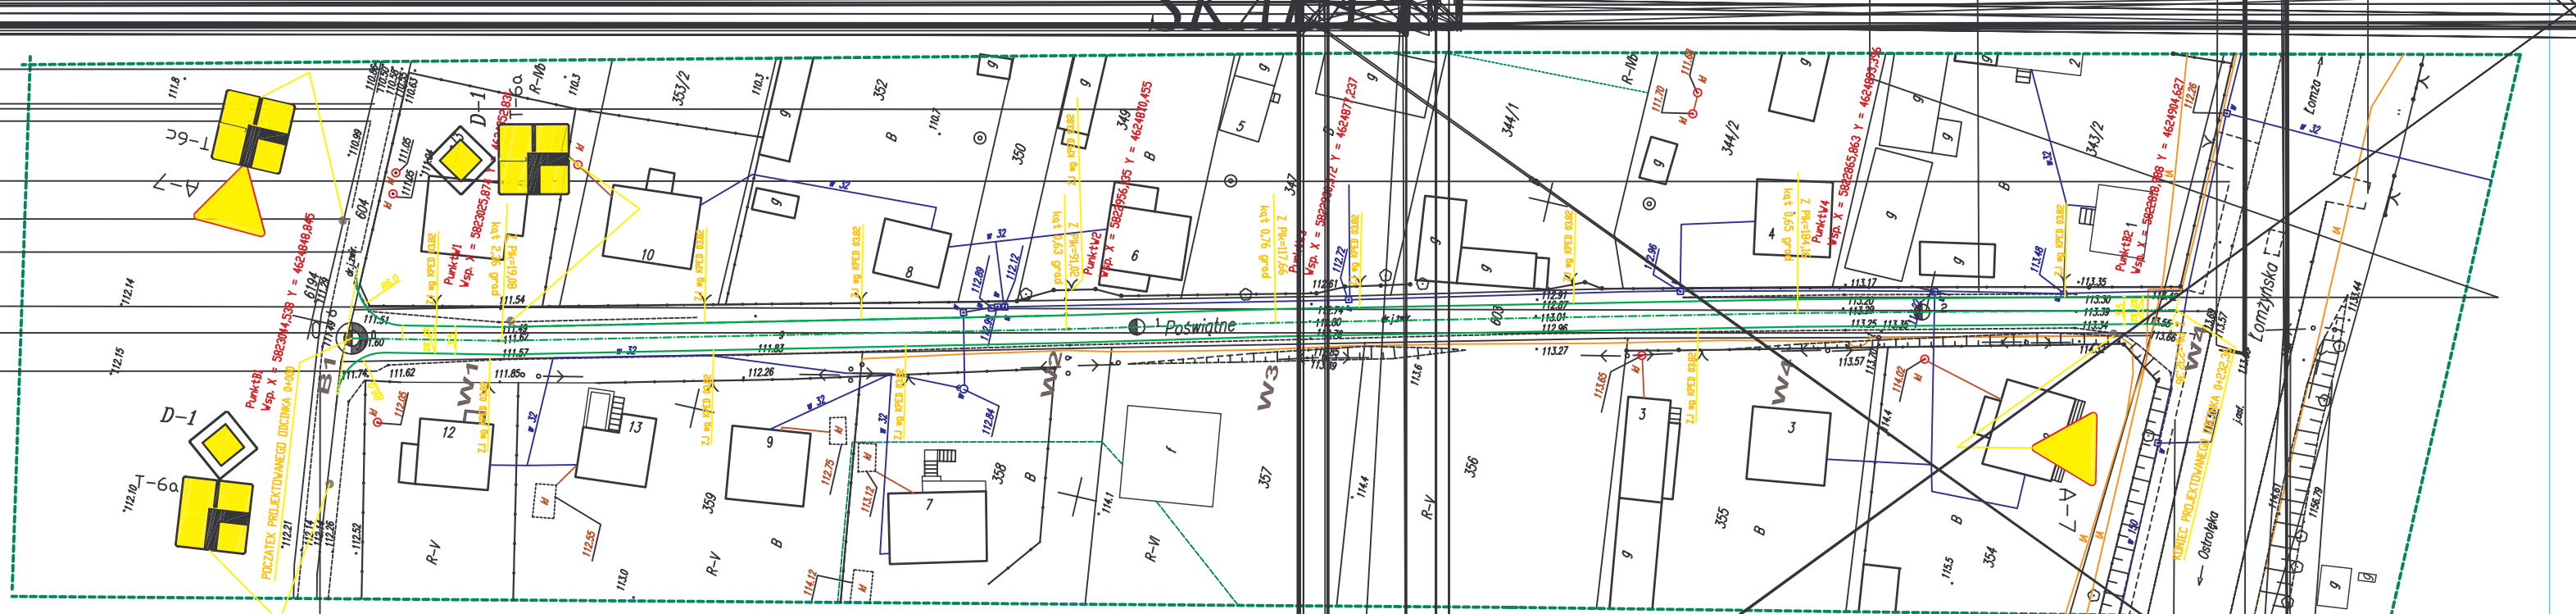

PROJEKT BUDOWLANY

OBIEKT:	PRZEBUDOWA ULICY POŚWIĄTNEJ W KM 0+000 – 0+232,36
	ZAGOSPODAROWANIA TERENU
INWESTOR: URZĄD GMINY W MIASTKOWIE	SKALA: 1:500
AUTOR: JAN CZYŻEWSKI upr.projektowe nr.UAN 7343–21/91	PODPISY:
OPRACOWAŁ: KAMIL CZYŻEWSKI	RYSUNEK: 2