


Skala pionowa 1:100
Skala pozioma 1:1000

PP=98,00

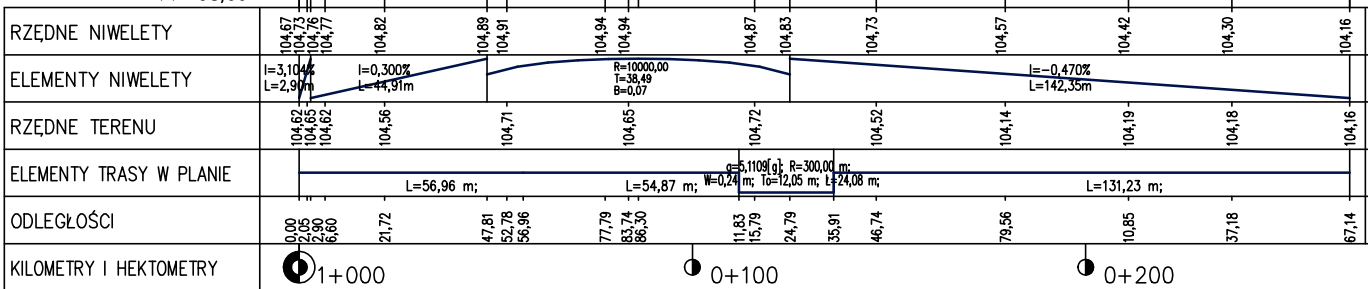

ZPI "LAZAR" Adam Łazarski
18-400 Łomża, ul.Kierzkowa 118A; 607913126

NAZWA ZADANIA: **Przebudowa drogi gminnej
Zaruzie - Kuleszka (odcinek II)**

INWESTOR: Wójt Gminy Miastkowo
ADRES ZADANIA: Powiat Łomżyński, Gmina Miastkowo

RYСУNEK: **PROJEKT BUDOWLANO-WYKONAWCZY
PRZEKRÓJ PODŁUŻNY**

11.2007	SKALA: 1:100/1000	FAZA: P.B.W	NR RYS: 4/5
AUTOR PROJEKTU: mgr inż. Adam Łazarski	UPRAWNIENIA: UAN 7342-38/92	IZBA INŻ: PDL/60/1800/01	PODPIS: