PRZEKRÓJ NORMALNY Nr 1
skala 1:50

odcinek I: od km 0+069,47 do km 1+117,38
od km 1+263,46 do km 1+322,33
od km 1+436,10 do km 1+743,15
od km 1+823,42 do km 2+209,44
od km 3+046,62 do km 3+381,63

odcinek II: od km 0+212,34 do km 0+267,14

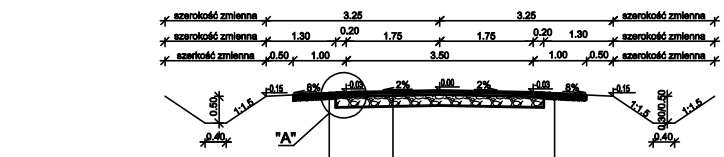

Pobocze utwardzone mieszanką kruszyw gr. 10cm

Pobocze utwardzone mieszanką kruszyw gr. 10cm

Wastwa ścieralna z betonu asfaltowego gr. 3cm wg. PN-S-96025
Wastwa wiążąca z betonu asfaltowego gr. 5cm wg. PN-S-96025
a/ Warstwa podbudowy z kruszywa naturalnego dozlarnionego łamanym w stosunku 1:1 stabilizowanego mechanicznie gr. 20 cm wg PN-S-06102
b/ Wyrównanie istn. nawierzchni kruszywem naturalnym dozlarnionym łamanym w stosunku 1:1 stabilizowanym mechanicznie gr. 5-20 cm wg PN-S-06102

Szczegół "A"
skala 1:5

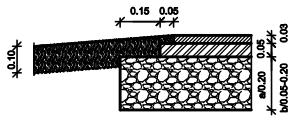

Uwaga: zakres konstrukcji nawierzchni wg oznaczeń na rys. 4
głębokość rowów wg rzędnych na rys. 4 i 5

ZPI "LAZAR" Adam Łazarski
18-400 Łomża, ul.Kierzkowa 118A; 607913126

NAZWA ZADANIA: Przebudowa drogi gminnej Kuleszka - Zaruzie
INWESTOR: Wójt Gminy Miastkowo
ADRES ZADANIA: Powiat Łomżyński, Gmina Miastkowo
RYSUNEK: PROJEKT BUDOWLANO - WYKONAWCZY
PRZEKROJE NORMALNE

DATA:	SKALA:	FAZA:	NR RYS:
08.2007	1:50	P.B.	3/1
	UPRAWNIENIA:	IZBA INŻ:	PODPIS:
AUTOR PROJEKTU: mgr inż. Adam Łazarski	UAN 7343-39/92	PDL/BD/160/01	

PRZEKRÓJ NORMALNY Nr4
skala 1:50

odcinek I: od km 0+000,00 do km 0+049,47
od km 2+234,44 do km 2+602,23
od km 2+672,51 do km 2+870,09
od km 2+958,71 do km 3+021,62

odcinek II: od km 0+000,00 do km 0+187,34

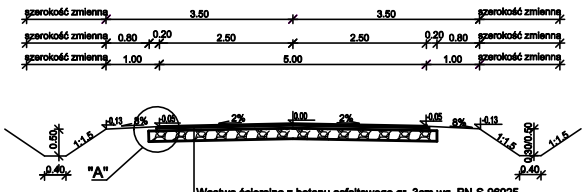

Wastwa ścieralna z betonu asfaltowego gr. 3cm wg. PN-S-96025
Wastwa wiążąca z betonu asfaltowego gr. 5cm wg. PN-S-96025
a/ Warstwa podbudowy z kruszywa naturalnego dozlarnionego łamanym w stosunku 1:1 stabilizowanego mechanicznie gr. 20 cm wg PN-S-06102
b/ Wyrównanie istn. nawierzchni kruszywem naturalnym dozlarnionym łamanym w stosunku 1:1 stabilizowanym mechanicznie gr. 5-20 cm wg PN-S-06102

Szczegół "A"
skala 1:5

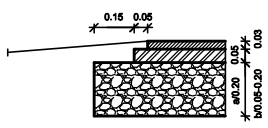

Uwaga: zakres konstrukcji nawierzchni wg oznaczeń na rys. 4
głębokość rowów wg rzędnych na rys. 4 i 5

ZPI "LAZAR" Adam Łazarski
18-400 Łomża, ul.Kierzkowa 118A; 607913126

NAZWA ZADANIA: Przebudowa drogi gminnej Kuleszka - Zaruzie
INWESTOR: Wójt Gminy Miastkowo
ADRES ZADANIA: Powiat Łomżyński, Gmina Miastkowo
RYSUNEK: PROJEKT BUDOWLANO - WYKONAWCZY
PRZEKROJE NORMALNE

DATA:	SKALA:	FAZA:	NR RYS:
08.2007	1:50	P.B.	3/4
	UPRAWNIENIA:	IZBA INŻ:	PODPIS:
AUTOR PROJEKTU: mgr inż. Adam Łazarski	UAN 7343-39/92	PDL/BD/160/01	

PRZEKRÓJ NORMALNY Nr.2
skala 1:50

odcinek I: od km 1+352,33 do km 1+406,10

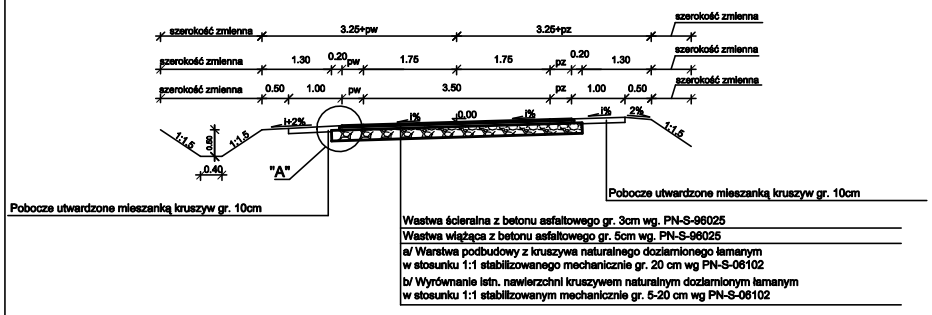

Pobocze utwardzone mieszanką kruszyw gr. 10cm

Pobocze utwardzone mieszanką kruszyw gr. 10cm

Wastwa ścieralna z betonu asfaltowego gr. 3cm wg. PN-S-96025
Wastwa wiążąca z betonu asfaltowego gr. 5cm wg. PN-S-96025
a/ Warstwa podbudowy z kruszywa naturalnego dozlarnionego łamanym w stosunku 1:1 stabilizowanego mechanicznie gr. 20 cm wg PN-S-06102
b/ Wyrównanie istn. nawierzchni kruszywem naturalnym dozlarnionym łamanym w stosunku 1:1 stabilizowanym mechanicznie gr. 5-20 cm wg PN-S-06102

pw, pz, i -wg. wykazu łuków poziomych i załamań trasy

Uwaga: zakres konstrukcji nawierzchni wg oznaczeń na rys. 4
głębokość rowów wg rzędnych na rys. 4 i 5

ZPI "LAZAR" Adam Łazarski
18-400 Łomża, ul.Kierzkowa 118A; 607913126

NAZWA ZADANIA: Przebudowa drogi gminnej Kuleszka - Zaruzie
INWESTOR: Wójt Gminy Miastkowo
ADRES ZADANIA: Powiat Łomżyński, Gmina Miastkowo
RYSUNEK: PROJEKT BUDOWLANO - WYKONAWCZY
PRZEKROJE NORMALNE

DATA:	SKALA:	FAZA:	NR RYS:
08.2007	1:50	P.B.	3/2
	UPRAWNIENIA:	IZBA INŻ:	PODPIS:
AUTOR PROJEKTU: mgr inż. Adam Łazarski	UAN 7343-39/92	PDL/BD/160/01	

PRZEKRÓJ NORMALNY Nr5
skala 1:50

odcinek I: od km 2+627,23 do km 2+647,51
od km 2+900,09 do km 2+928,71

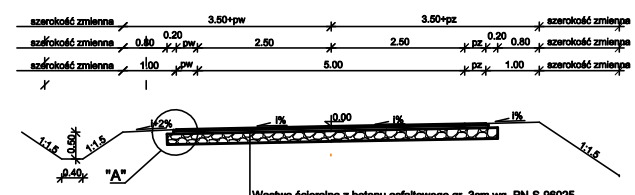

Wastwa ścieralna z betonu asfaltowego gr. 3cm wg. PN-S-96025
Wastwa wiążąca z betonu asfaltowego gr. 5cm wg. PN-S-96025
a/ Warstwa podbudowy z kruszywa naturalnego dozlarnionego łamanym w stosunku 1:1 stabilizowanego mechanicznie gr. 20 cm wg PN-S-06102
b/ Wyrównanie istn. nawierzchni kruszywem naturalnym dozlarnionym łamanym w stosunku 1:1 stabilizowanym mechanicznie gr. 5-20 cm wg PN-S-06102

pz,pw,i - wg. wykazu łuków poziomych i załamań trasy

Uwaga: zakres konstrukcji nawierzchni wg oznaczeń na rys. 4
głębokość rowów wg rzędnych na rys. 4 i 5

ZPI "LAZAR" Adam Łazarski
18-400 Łomża, ul.Kierzkowa 118A; 607913126

NAZWA ZADANIA: Przebudowa drogi gminnej Kuleszka - Zaruzie
INWESTOR: Wójt Gminy Miastkowo
ADRES ZADANIA: Powiat Łomżyński, Gmina Miastkowo
RYSUNEK: PROJEKT BUDOWLANO - WYKONAWCZY
PRZEKROJE NORMALNE

DATA:	SKALA:	FAZA:	NR RYS:
08.2007	1:50	P.B.	3/5
	UPRAWNIENIA:	IZBA INŻ:	PODPIS:
AUTOR PROJEKTU: mgr inż. Adam Łazarski	UAN 7343-39/92	PDL/BD/160/01	

PRZEKRÓJ NORMALNY Nr.3
skala 1:50

odcinek I: od km 1+147,38 do km 1+233,46
od km 1+768,15 do km 1+798,42

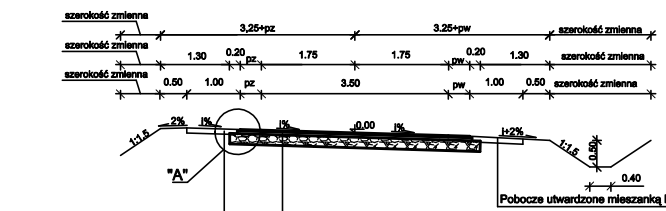

Pobocze utwardzone mieszanką kruszyw gr. 10cm

Pobocze utwardzone mieszanką kruszyw gr. 10cm

Wastwa ścieralna z betonu asfaltowego gr. 3cm wg. PN-S-96025
Wastwa wiążąca z betonu asfaltowego gr. 5cm wg. PN-S-96025
a/ Warstwa podbudowy z kruszywa naturalnego dozlarnionego łamanym w stosunku 1:1 stabilizowanego mechanicznie gr. 20 cm wg PN-S-06102
b/ Wyrównanie istn. nawierzchni kruszywem naturalnym dozlarnionym łamanym w stosunku 1:1 stabilizowanym mechanicznie gr. 5-20 cm wg PN-S-06102

pw, pz, i -wg. wykazu łuków poziomych i załamań trasy

Uwaga: zakres konstrukcji nawierzchni wg oznaczeń na rys. 4
głębokość rowów wg rzędnych na rys. 4 i 5

ZPI "LAZAR" Adam Łazarski
18-400 Łomża, ul.Kierzkowa 118A; 607913126

NAZWA ZADANIA: Przebudowa drogi gminnej Kuleszka - Zaruzie
INWESTOR: Wójt Gminy Miastkowo
ADRES ZADANIA: Powiat Łomżyński, Gmina Miastkowo
RYSUNEK: PROJEKT BUDOWLANO - WYKONAWCZY
PRZEKROJE NORMALNE

DATA:	SKALA:	FAZA:	NR RYS:
08.2007	1:50	P.B.	3/3
	UPRAWNIENIA:	IZBA INŻ:	PODPIS:
AUTOR PROJEKTU: mgr inż. Adam Łazarski	UAN 7343-39/92	PDL/BD/160/01	