


Widok z góry

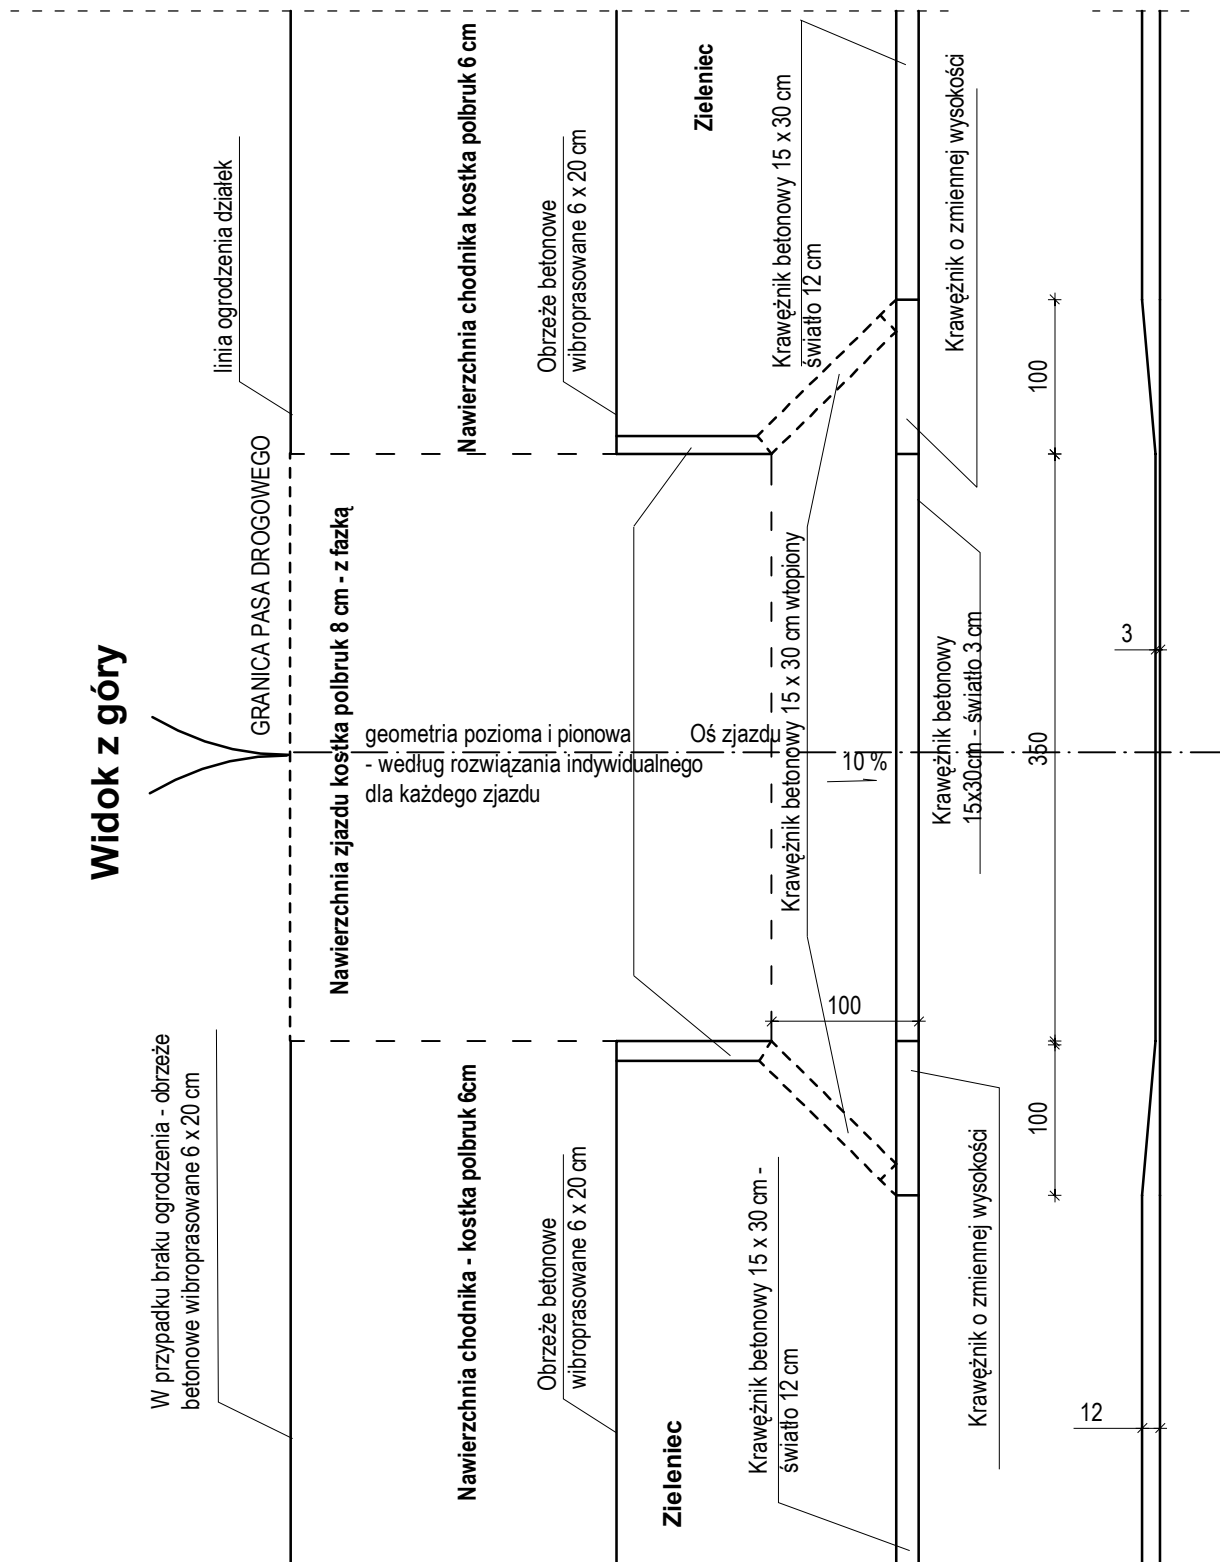

INWESTOR:	Gmina Miastkowo - 18-413 Miastkowo, ul. Łomżyńska 32		
ZADANIE:	Przebudowa dróg gminnych we wsi Drogoszewo - ulica Lipowa, Szkolna, Nowa		
STADIUM:	Projekt budowlany		
RYSUNEK:	Zjazd przez chodnik - z kostki polbruk - nr 03.90 wg KPED		
DATA: 11.2009 r.	SKALA: szkieł	RYSUNEK NR:	5
WYKONAWCY:		NR UPRAWNIEŃ:	PODPISY:
PROJEKTANT:	Sławomir Pietraszkiewicz	Bz.68/84-branża drogowa	
WSPÓŁPRACA:	inż. Krystyna Lipińska	UAN.7342.II-27/94-branża drogowa	
	mgr inż. Izabela Kiemozek		