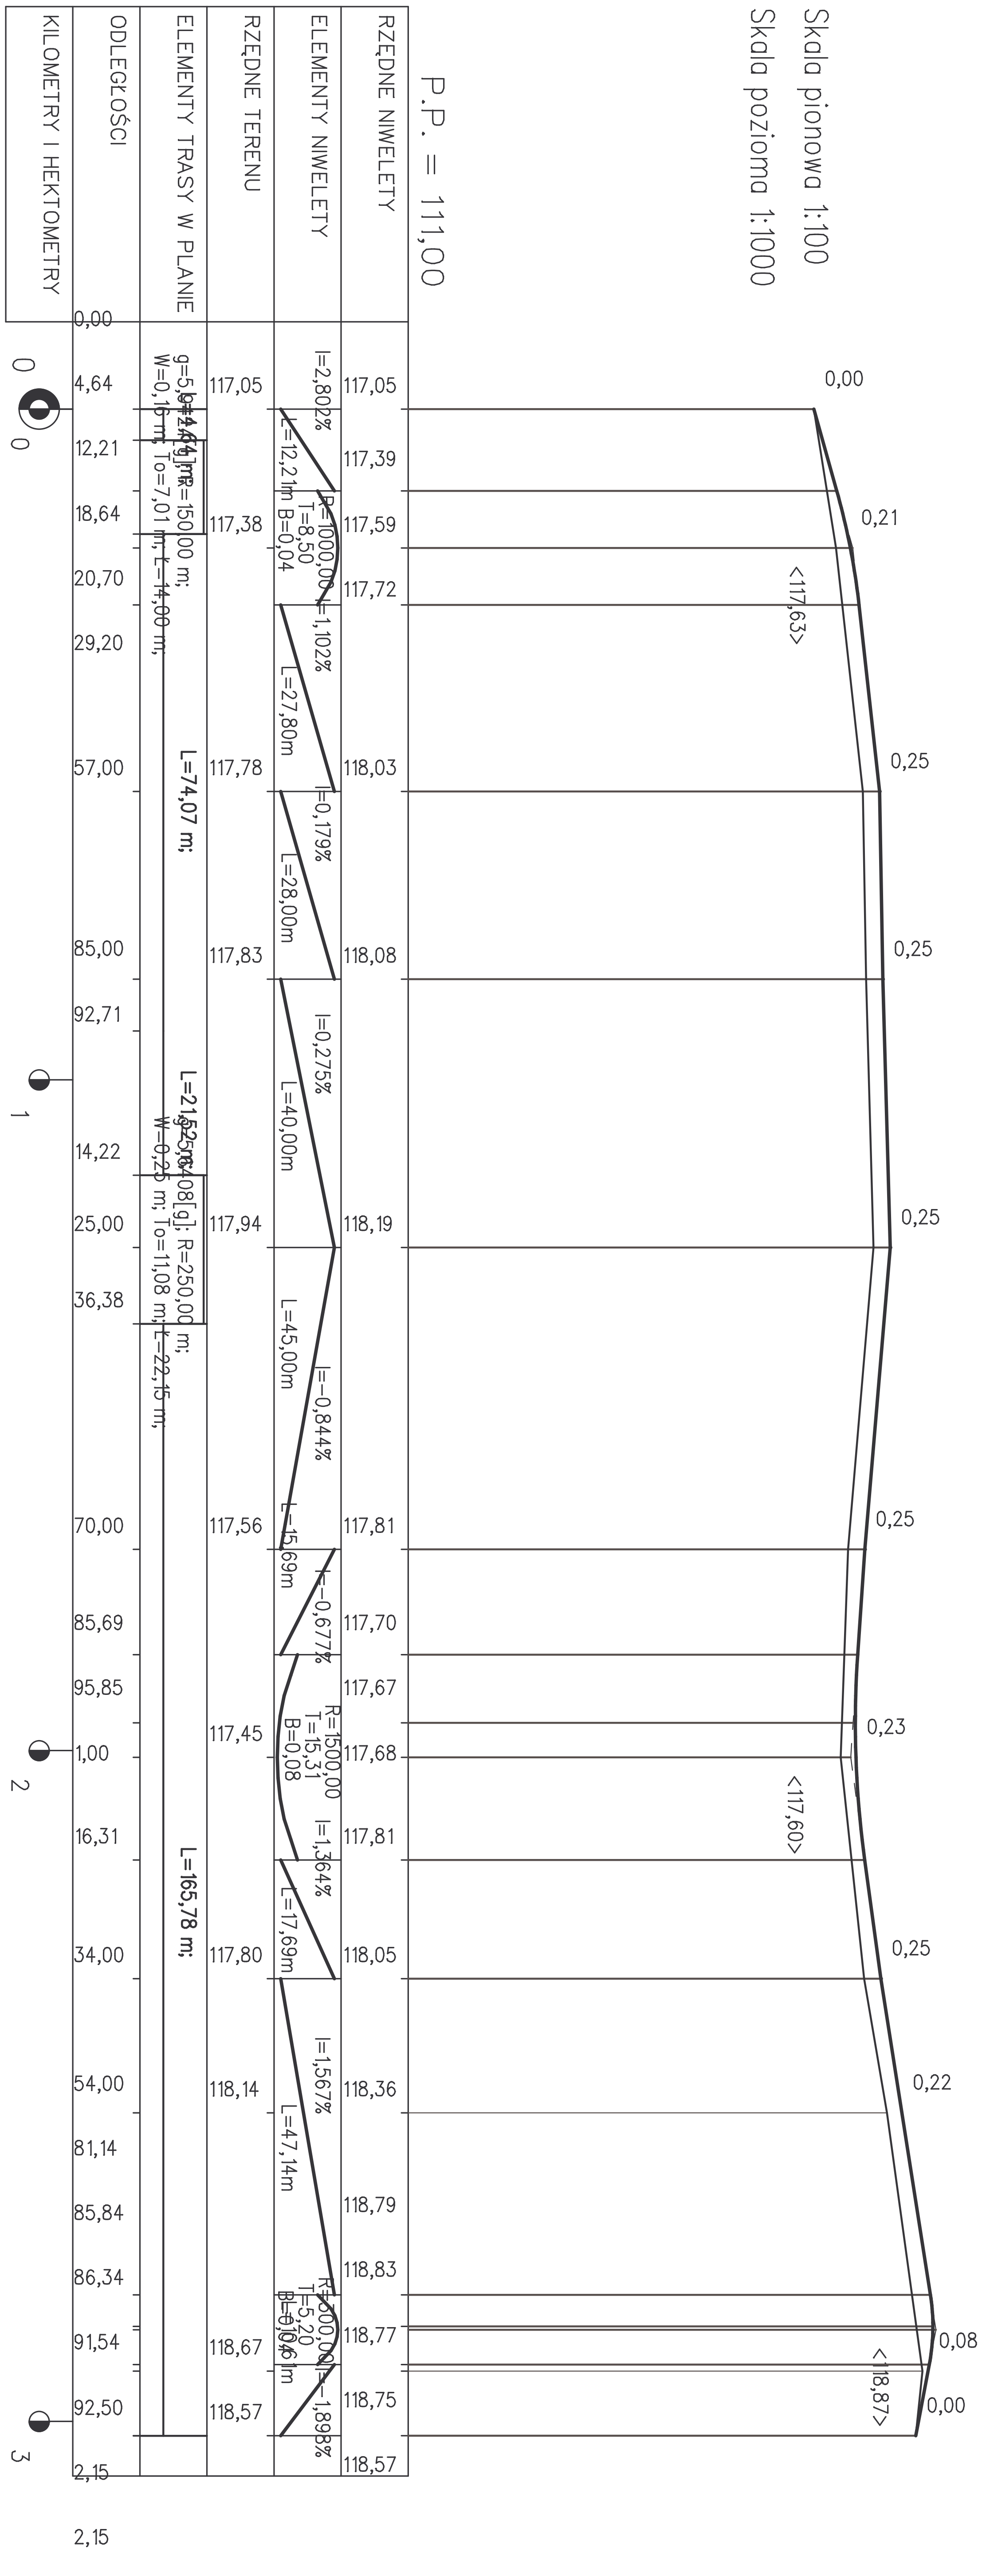
Skala pionowa 1:100
Skala pozioma 1:1000
P.P. = 111,00
RZĘDNE NIWELETY
ELEMENTY NIWELETY
RZĘDNE TERENU
ELEMENTY TRASY W PLANIE
ODLEGŁOŚCI
KILOMETRY I HEKTOMETRY
0,00
4,64
12,21
18,64
20,70
29,20
57,00
85,00
92,71
14,22
25,00
36,38
70,00
85,69
95,85
1,00
16,31
34,00
54,00
81,14
85,84
86,34
91,54
92,50
2,15
2,15
0
0
1
2
3
g=5,04 [g]; R=150,00 m;
W=0,16 m; To=7,01 m; Ł=14,00 m;
L=4,64 m;
L=74,07 m;
L=21,52 m;
g=5,08 [g]; R=250,00 m;
W=0,25 m; To=11,08 m; Ł=22,15 m;
L=165,78 m;
117,05
117,38
117,78
117,83
117,94
117,56
117,45
117,80
118,14
118,67
118,57
i=2,802%
L=12,21m
R=1000,00
T=8,50
B=0,04
i=1,102%
L=27,80m
i=0,179%
L=28,00m
i=0,275%
L=40,00m
L=45,00m
i=-0,844%
L=15,69m
i=-0,677%
R=1500,00
T=15,31
B=0,08
i=1,364%
L=17,69m
i=1,567%
L=47,14m
R=500,00
T=5,20
B=0,03
L=6,16m
i=-1,898%
117,05
117,39
117,59
117,72
118,03
118,08
118,19
117,81
117,70
117,67
117,68
117,81
118,05
118,36
118,79
118,83
118,77
118,75
118,57
0,00
0,21
<117,63>
0,25
0,25
0,25
0,25
0,23
<117,60>
0,25
0,22
0,08
<118,87>
0,00