MAPA SYTUACYJNO - WYSOKOŚCIOWA

/ DO CELÓW PROJEKTOWYCH /

SKALA 1:500

wieś Drogoszewo gm. Miastkowo dz.nr. 149, 471, 503

Arkusz nr. 1

SZKIC ORIENTACYJNY

UWAGA:
Nie wyłącza się istnienia w terenie innych przewodów, o których brak informacji wynikłych z zaszłości historycznych lub niedopełnienia przepisów zgłoszenia do inwentaryzacji (Ustawa Prawo Geodezyjne i Kartograficzne - Dz.U. 30/1989 poz.163)

Niniejszą mapę sporządzono na podstawie materiałów archiwalnych i pomiaru uzupełniającego wykonanego w październiku 2008r.
ark.map. 344, 134,133 ,181
Mapa aktualna 06.10.2008r.

Łomża 20.11.2008r.

wykonał

GEODETA UPRAWNIONY
mgr inż. Janusz [illegible]
18-400 Łomża, tel. [illegible]
ul. Broniewskiego 1/78

"WŁOSTOWSKI"
Usługi Geodezyjne i Kartograficzne
inż. Artur [illegible]
18-400 Łomża, ul. Poaviatska 14 i 8 p. 15
tel. 086/ 218 54 81
NIP 718-144-99-01, R. 450207764

STAROSTWO POWIATOWE
w Łomży
ZESPÓŁ UZGADNIANIA
DOKUMENTACJI PROJEKTOWEJ
ul. Szosa Zambrowska 1/27
18-400 ŁOMŻA
[illegible]
27.XI.2008

Starostwo Powiatowe w Łomży
Powiatowy Ośrodek Dokumentacji
Geodezyjnej i Kartograficznej
W obszarze ostatecznym Listu [illegible] dokonano aktualizacji treści mapy zasadniczej.
Dokumenty z pomiaru uzupełniającego przyjęto do zasobu powiatowego w dniu 03.12.2008
i zaewidencjonowano pod nr 1886-402/2008
NINIEJSZA MAPA MOŻE SŁUŻYĆ DO CELÓW PROJEKTOWYCH
Projektowane obiekty budowlane [illegible] na dzień podjęcia wstępnej [illegible] uzgodnień projektowych [illegible]
Łomża [illegible]
odpowiedzialny z dnia [illegible]
mgr inż. Bogusław Dłużewski
GŁÓWNY GEODETA POWIATU
Wydział G.B.K. i O.N.

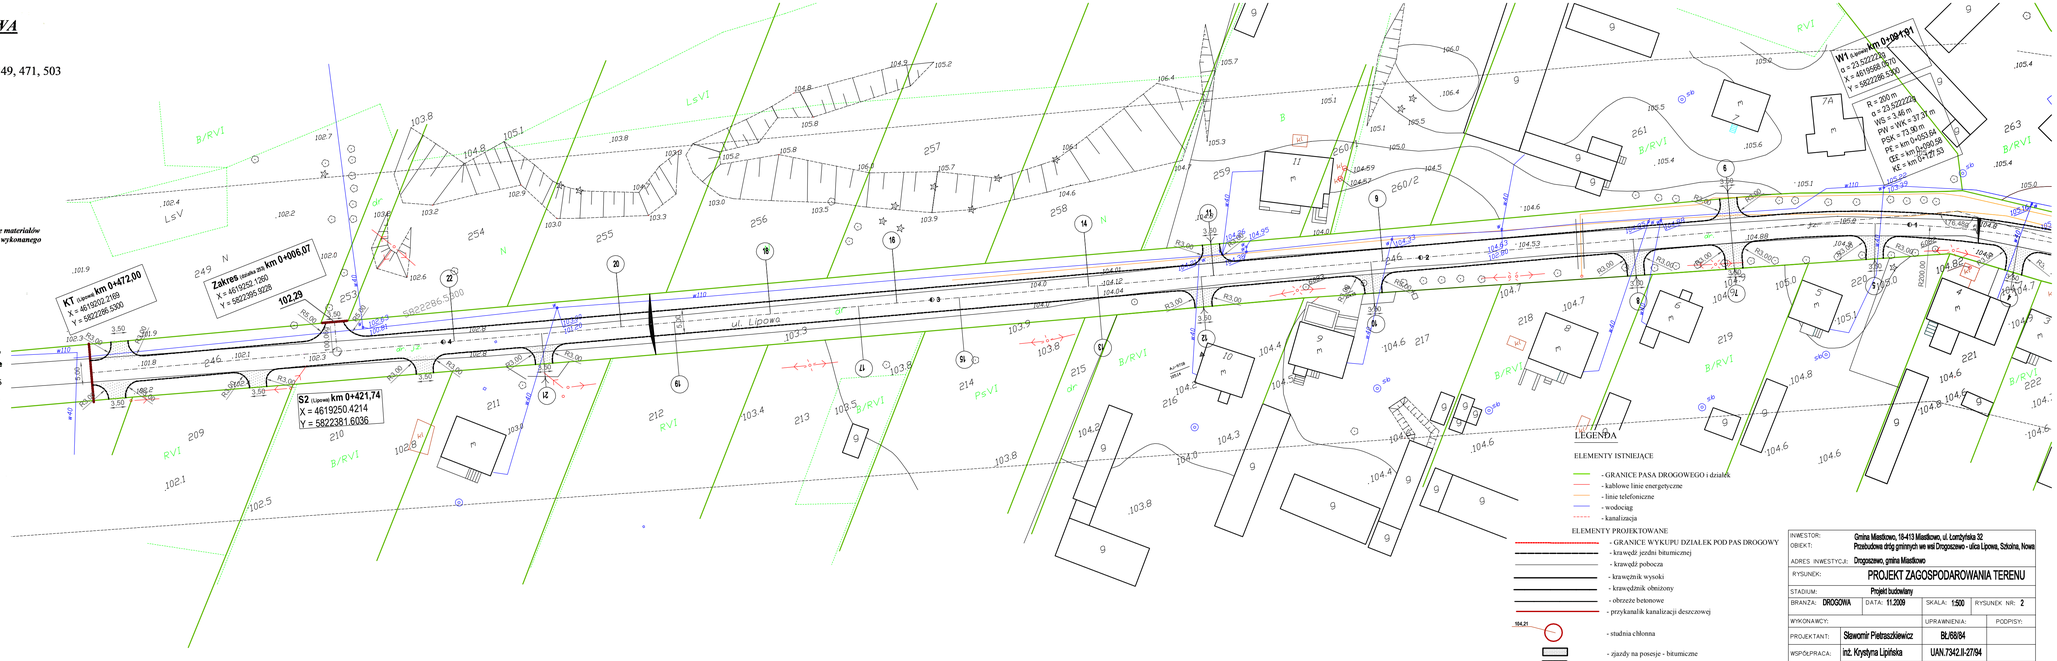

LEGENDA

ELEMENTY ISTNIEJĄCE

- GRANICE PASA DROGOWEGO i działek
- kablowe linie energetyczne
- linie telefoniczne
- wodociąg
- kanalizacja

ELEMENTY PROJEKTOWANE

- GRANICE WYKUPU DZIAŁEK POD PAS DROGOWY
- krawędź jezdni bitumicznej
- krawędź pobocza
- krawężnik wysoki
- krawędźnik obniżony
- obrzeże betonowe
- przykanalik kanalizacji deszczowej
- 104.21 studnia chłonna
- zjazdy na poseje - bitumiczne
- zjazdy na poseje - z kostki polbruk
- chodniki - z kostki polbruk
- 1 zjazdy na działki - zwirowe

INWESTOR:	Gmina Miastkowo, 18-413 Miastkowo, ul. Łomżyńska 32			
OBIEKT:	Przebudowa dróg gminnych we wsi Drogoszewo - ulica Lipowa, Szkolna, Nowa			
ADRES INWESTYCJI:	Drogoszewo, gmina Miastkowo			
RYSUNEK:	PROJEKT ZAGOSPODAROWANIA TERENU			
STADIUM:	Projekt budowlany			
BRANŻA: DROGOWA	DATA: 11.2009	SKALA: 1:500	RYSUNEK NR: 2	
WYKONAWCY:		UPRAWNIENIA:	PODPISY:	
PROJEKTANT:	Sławomir Pietraszkiewicz	BŁ.168/94		
WSPÓŁPRACA:	inż. Krystyna Lipińska	UAN.7342.II-27/94		
	mgr inż. Izabella Klemczek			
SPRAWDZAJĄCY:	mgr inż.Dariusz Lendzioszek	Lom-59		