


WIDOK OD STRONY WODY

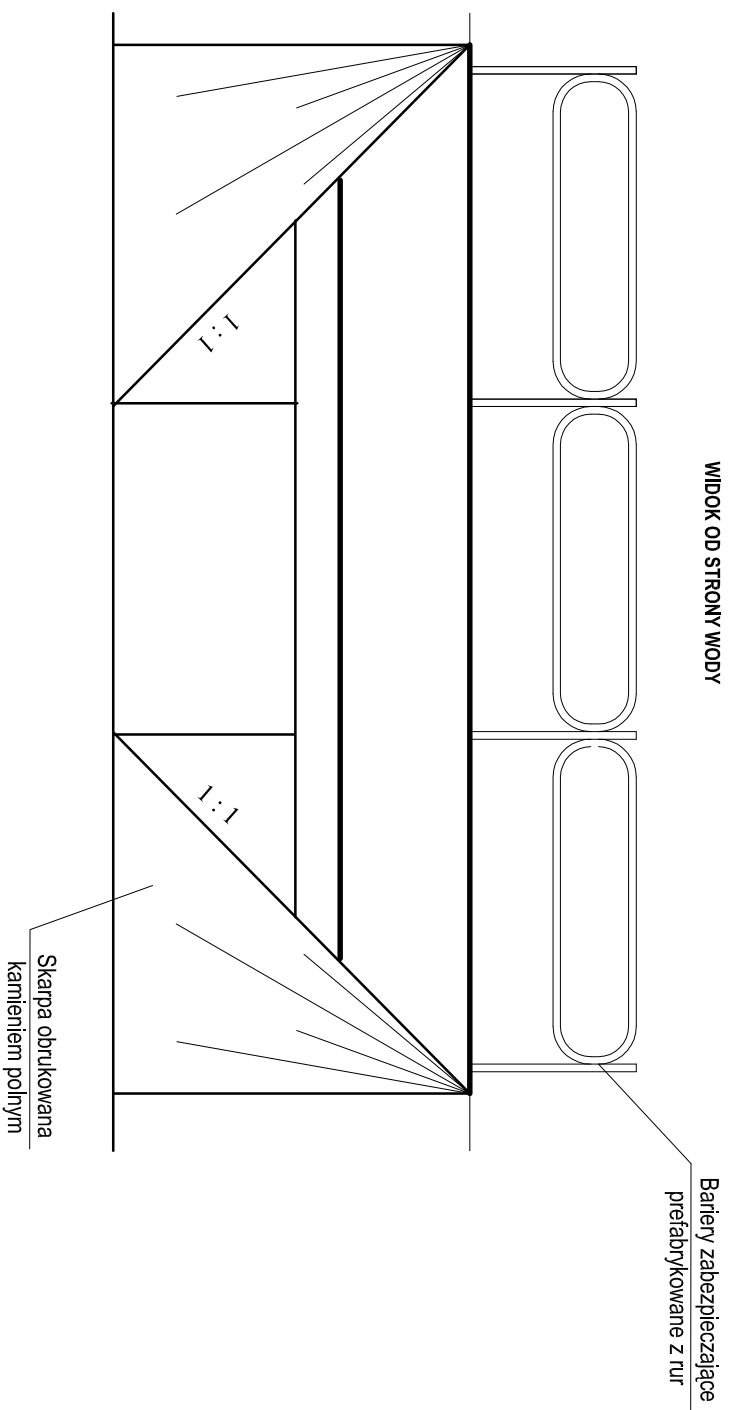

INWESTOR:	Gmina Miastkowo - ul. Łomżyńska 32, 18-413 Miastkowo		
ZADANIE:	Przebudowa drogi gminnej nr 105 870 B - ulica Sosnowa we wsi Tarnowo		
STADIUM:	Projekt budowlany		
RYСУNEK:	Zakres zmian na moście na rzece Wszeźecz w km 0+122,60		
DATA: 11.2009	SKALA: szkic	RYСУNEK NR:	5.1
BRANŻA DROGOWA:	ZESPÓŁ PROJEKTOWY:	NR UPRAWNIENI	PODPISY:
PROJEKTANT:	Slawomir Pietraszkiewicz	B1/68/94	
WSPÓŁPRACA:	inż. Krystyna Lipińska	UAN.7342.11-27/94	
	mgr inż. Izabela Kierozek		