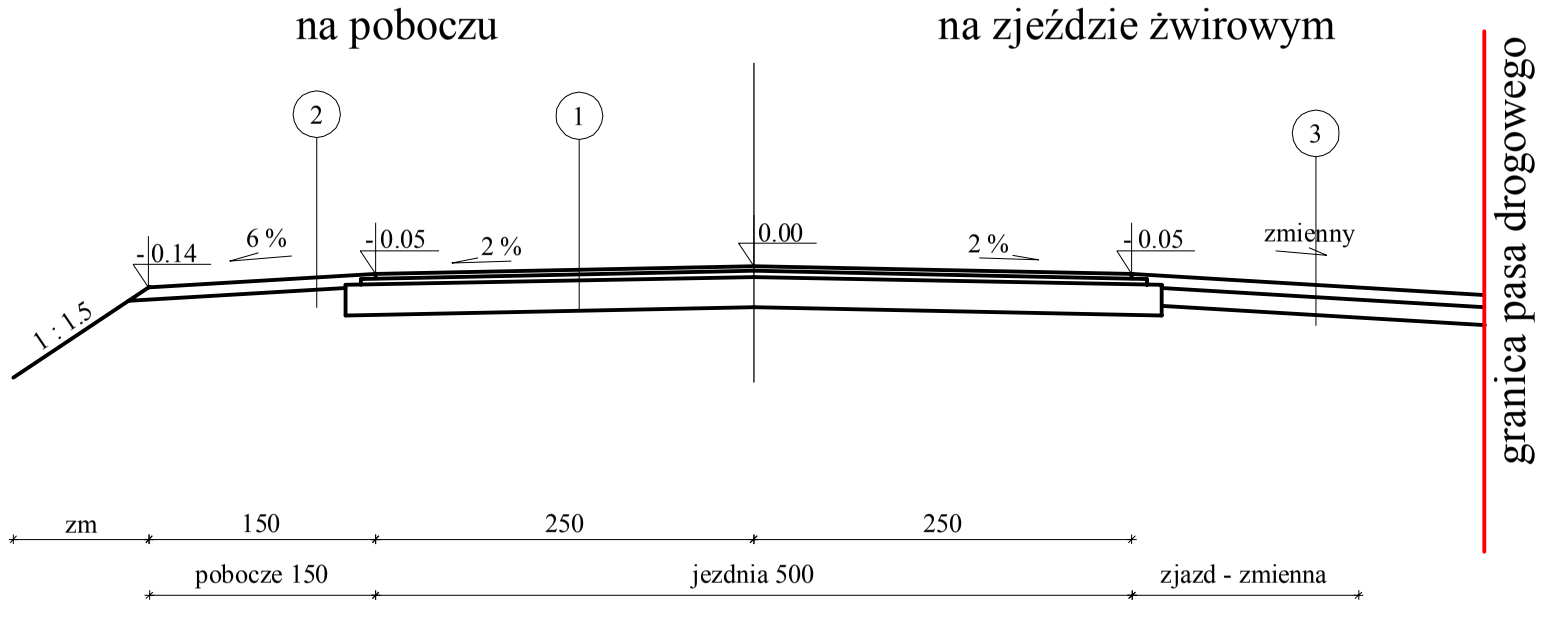

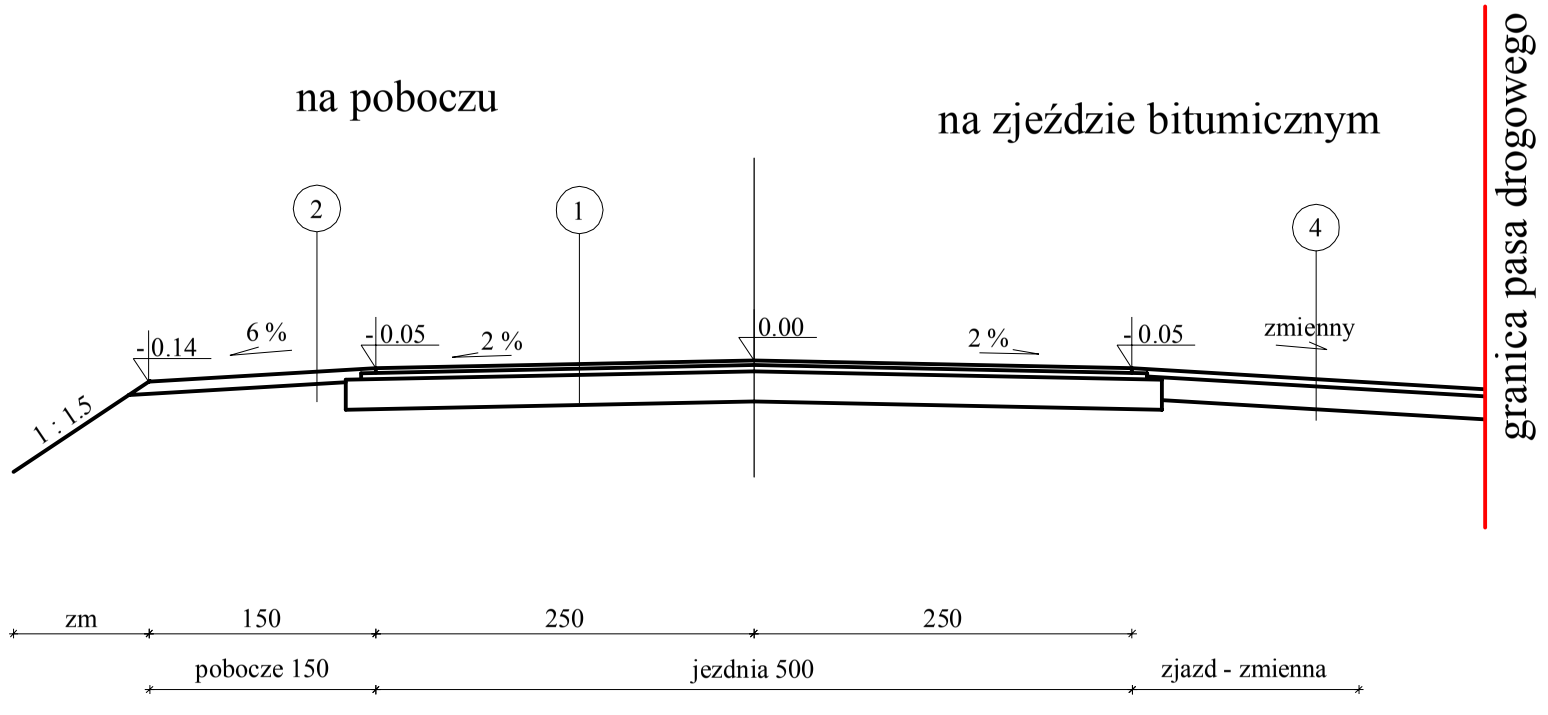

1	
Warstwa ścieralna z betonu asfaltowego	**3** cm
Warstwa wiążaca z betonu asfaltowego	**4** cm
Podbudowa z kruszywa łamanego stabilizowanego mechanicznie	**20** cm

2	
Nawierzchni pobocza - żwirowa	**8** cm
Podłoże z gruntu przepuszczalnego	

3	
Nawierzchnia zjazdu - żwirowa	**8** cm
Podbudowa z kruszywa naturalnego stabilizowanego mechanicznie	**12** cm
Podłoże z gruntu przepuszczalnego	

4	
Nawierzchnia zjazdu - bitumiczna - warstwa ścieralna	**5** cm
Podbudowa z kruszywa naturalnego stabilizowanego mechanicznie	**15** cm
Podłoże z gruntu przepuszczalnego	

INWESTOR:	**Gmina Miastkowo, ul. Łomżyńska 32, 18-413 Miastkowo**		
OBIEKT:	**Przebudowa drogi gminnej - ulica OGRODOWA we wsi Tarnowo**		
ADRES INWESTYCJI:	**Tarnowo, gmina Miastkowo**		
RYSUNEK:	**Przekroje poprzeczne konstrukcyjne**		
STADIUM:	**Projekt budowlany**		
BRANŻA: **DROGOWA**	DATA: **11.2009**	SKALA: **1:50**	RYSUNEK NR: **4**
WYKONAWCY		UPRAWNIENIA:	PODPISY:
PROJEKTANT:	**Sławomir Pietraszkiewicz**	**Bł/68/84-specjalność DROGI**	
WSPÓŁPRACA:	**inż. Krystyna Lipińska**	**UAN.7342.II-27/84-specjalność DROGI**	
	mgr inż. Izabela Kiernozek		
SPRAWDZAJĄCY:	**mgr inż Dariusz Lendzioszek**	**Lom-59 - BEZ OGRANICZEŃ**	