# MAPA SYTUACYJNO - WYSOKOŚCIOWA

**/ DO CELÓW PROJEKTOWYCH /**

**SKALA 1:500**

**wieś Tarnowo gm. Miastkowo** dz.nr.650 , 662

***Arkusz nr. 3***

***SZKIC ORIENTACYJNY***

**UWAGA:**
***Nie wyklucza się istnienia w terenie innych przewodów, o których brak informacji wynikłych z zaniedbań historycznych lub niedopełnienia przepisów zgłoszenia do inwentaryzacji ( Ustawa Prawo Geodezyjne i Kartograficzne - Dz.U. 30/1989 poz.163 )***

***Niniejszą mapę sporządzono na podstawie materiałów archiwalnych i pomiaru uzupełniającego wykonanego w październiku 2008r.***
***ark.map. 244.321.074;122;131***
***Mapa aktualna 06.11.008r.***

**Łomża 14.11.2008r.**

STAROSTWO POWIATOWE
w Łomży
ZESPÓŁ UZGADNIANIA
DOKUMENTACJI PROJEKTOWEJ
ul. Szosa Zambrowska 1/27
18-400 ŁOMŻA
tel. 086 216 89 04
17.XI.2008r.

Starostwo Powiatowe w Łomży
Powiatowy Ośrodek Dokumentacji
Geodezyjnej i Kartograficznej
W ostatnim aktualizacja — dokonana
aktualizacji treści mapy zasadniczej
Dokumenty z powiatowego zasobu geodezyjnego i kartograficznego
i zaewidencjonowane pod nr
NINIEJSZA MAPA MOŻE SŁUŻYĆ
DO CELÓW PROJEKTOWYCH
Projektowanie służby budowlanej wymagające przewidzia na bieżący podlegają wykonaniu i inwentaryzacji przykonawczej
Łomża
Z UP. STAROSTY
mgr inż. Jan Kamieniewski
GŁÓWNY SPECJALISTA
ds. G.K.K. i G.N

**wykonał:**

"WŁOSTOWSKI"
Usługi Geodezyjne i Kartograficzne
inż. Artur Włostowski
18-400 Łomża, ul. Poznańska 141 B p. 15
tel.: 086/ 218 54 81
NIP 718-144-99-01, R. 450207784

GEODETA UPRAWNIONY
mgr inż. Janusz Włostowski
18-400 Łomża tel. 218 53 4
ul. Brzozowskiego 1/78

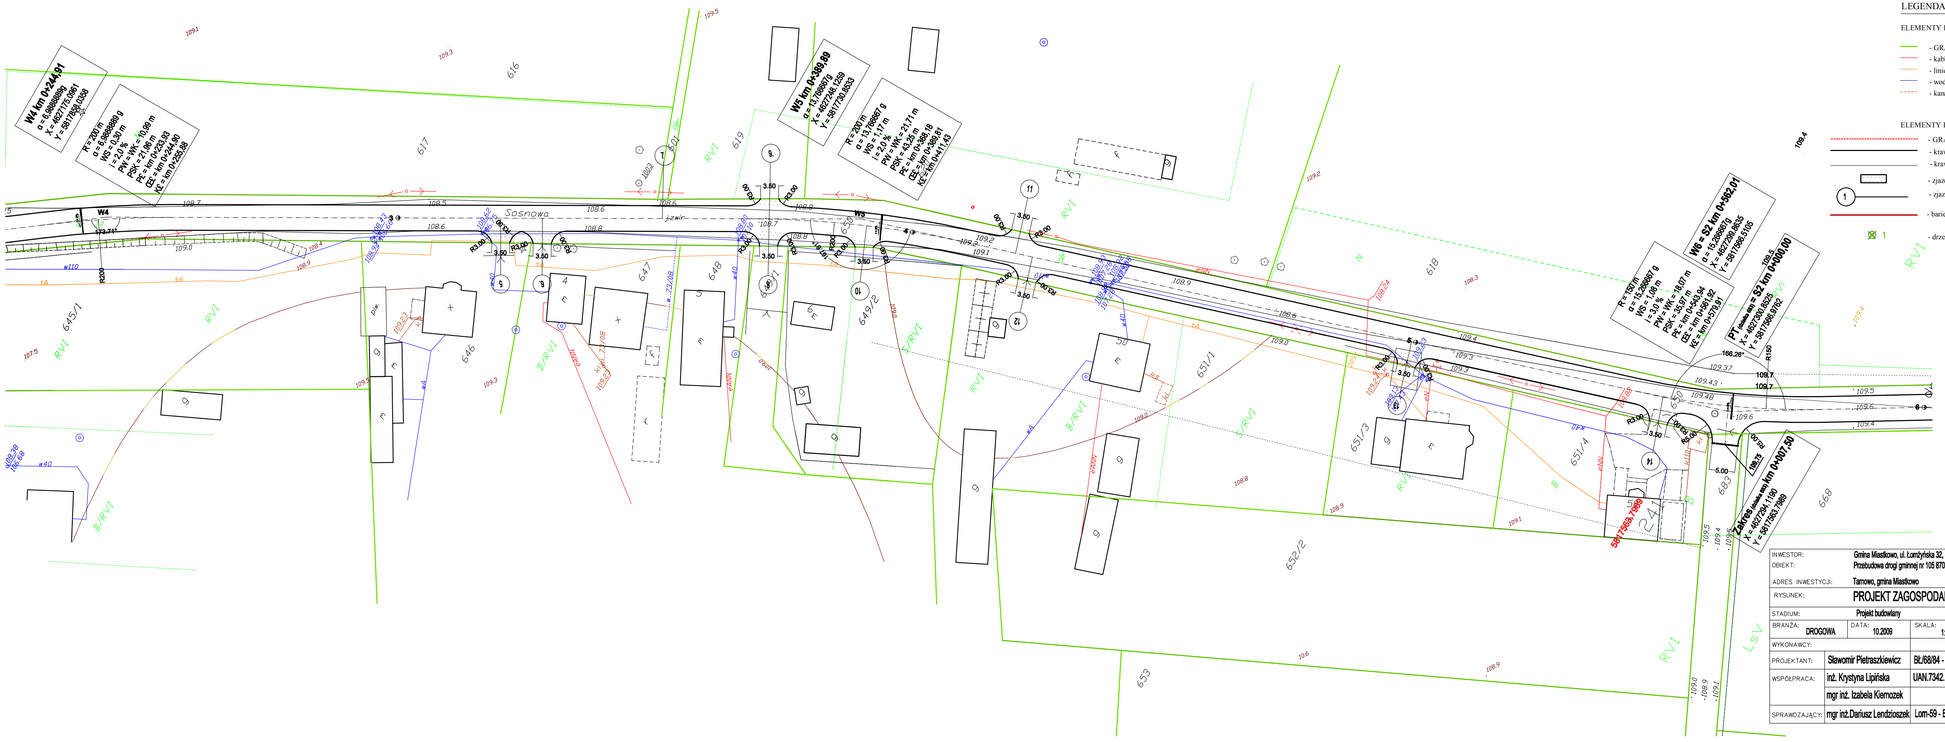


## LEGENDA

ELEMENTY ISTNIEJĄCE

- GRANICE PASA DROGOWEGO i działek
- kablowe linie energetyczne
- linie telefoniczne
- wodociąg
- kanalizacja

ELEMENTY PROJEKTOWANE

- GRANICE DZIAŁEK DO PODZIAŁU
- krawędź jezdni
- krawędź pobocza
- zjazdy na posesje - bitumiczne
- zjazdy na działki - żwirowe
- bariery energochłonne - stalowe
- drzewa do wycinki

| | |
|---|---|
| INWESTOR: | Gmina Miastkowo, ul. Łomżyńska 32, 18-413 Miastkowo |
| OBIEKT: | Przebudowa drogi gminnej nr 105 070 B - ulica SOSNOWA we wsi Tarnowo |
| ADRES INWESTYCJI: | Tarnowo, gmina Miastkowo |
| RYSUNEK: | PROJEKT ZAGOSPODAROWANIA TERENU |
| STADIUM: | Projekt budowlany |
| BRANŻA: DROGOWA | DATA: 10.2009 · SKALA: 1:500 · RYSUNEK NR: 2 |
| WYKONAWCY: | UPRAWNIENIA: · PODPISY: |
| PROJEKTANT: | Sławomir Pietraszkiewicz · BU/68/84 - specjalność DROGI |
| WSPÓŁPRACA: | inż. Krystyna Lipińska · UAN.7342.II-27/94-specjalność DROGI |
| | mgr inż. Izabela Kiernoczek |
| SPRAWDZAJĄCY: | mgr inż.Dariusz Lendzioszek · Lom-59 - BEZ OGRANICZEŃ |