



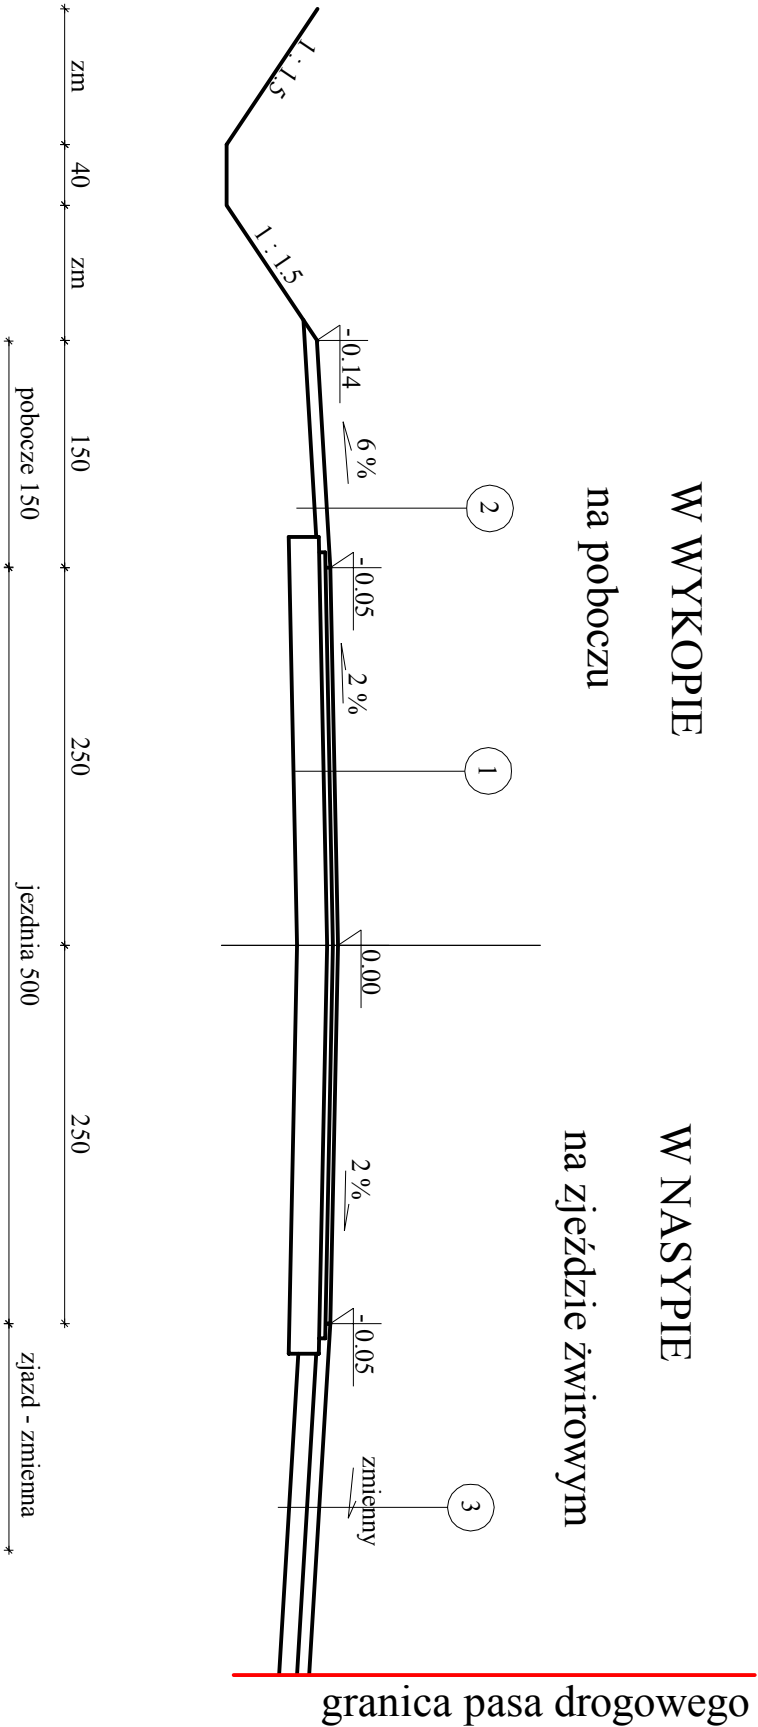

1	
Warstwa ścierna z betonu asfaltowego	3 cm
Warstwa wiążąca z betonu asfaltowego	4 cm
Podbudowa z kruszywa łamanego stabilizowanego mechanicznie	20 cm

2	
Nawierzchni pobocza - żwirowa	8 cm
Podłoże z gruntu przepuszczalnego	

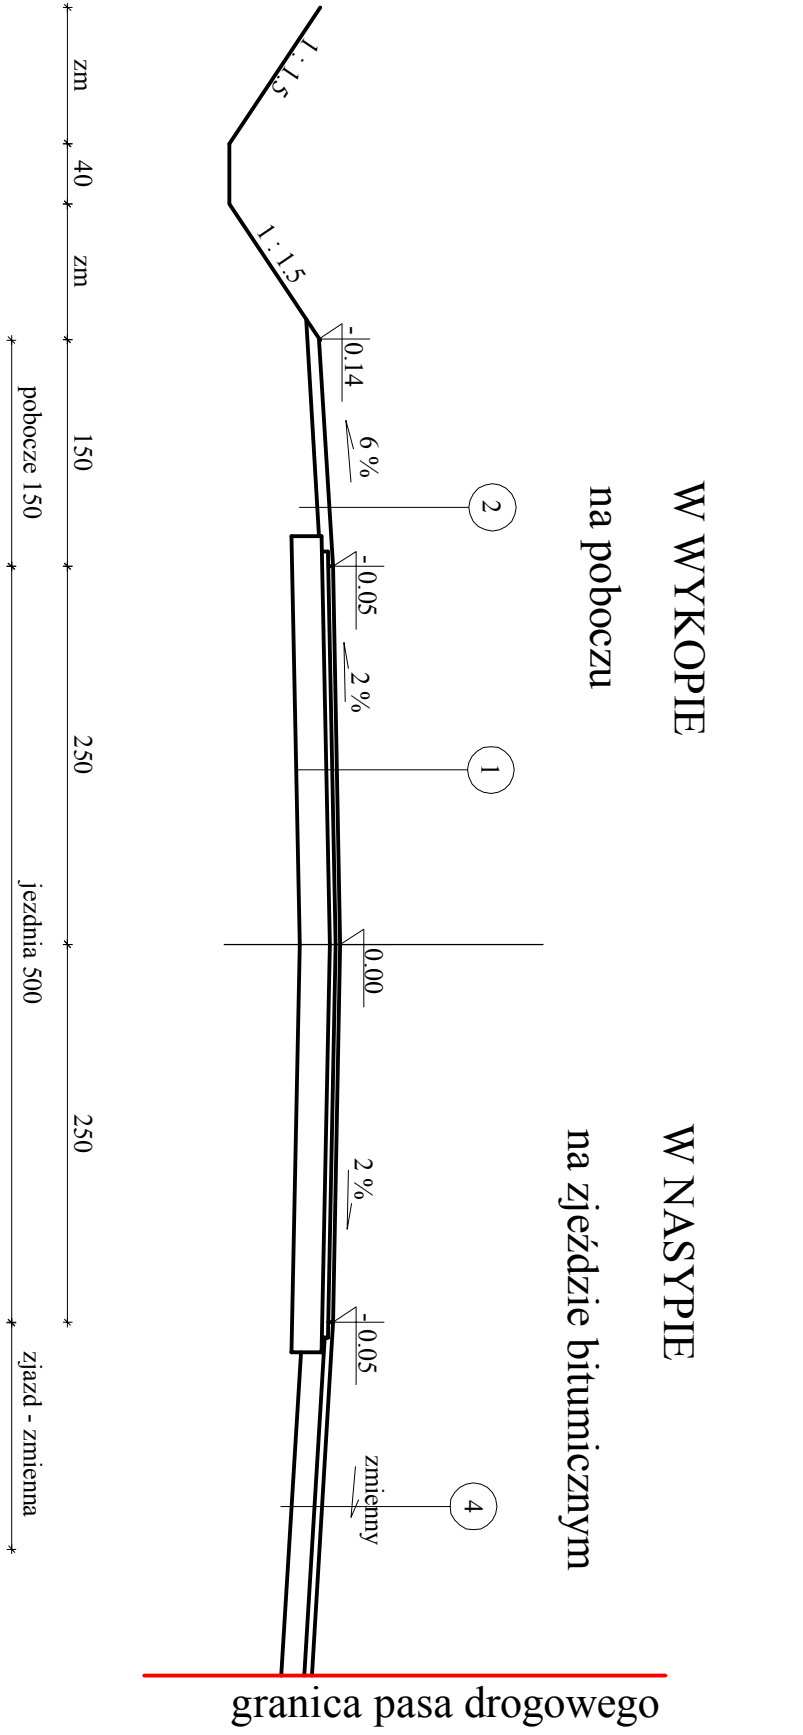

3	
Nawierzchnia zjazdu - żwirowa	8 cm
Podbudowa z kruszywa naturalnego stabilizowanego mechanicznie	12 cm
Podłoże z gruntu przepuszczalnego	

4	
Nawierzchnia zjazdu - bitumiczna - warstwa ścierna	5 cm
Podbudowa z kruszywa naturalnego stabilizowanego mechanicznie	15 cm
Podłoże z gruntu przepuszczalnego	

INWESTOR:	Gmina Miastkowo, ul. Łomżyńska 32, 18-413 Miastkowo
OBJEKT:	Przebudowa drogi gminnej nr 105 870 B - ulica SOSNOWA we wsi Tanowo
ADRES INWESTYCJI:	Tanowo, gmina Miastkowo
RYSUINEK:	Przekroje poprzeczne konstrukcyjne
STADIUM:	Projekt budowlany
BRANŻA:	DROGOWA
DATA:	10.2009
SKALA:	1:50
RYSUINEK NR:	4
WYKONAWCY	
PROJEKTANT:	Stawomir Pietraszkiewicz
WSPÓŁPRACA:	inż. Krystyna Lipińska
	mgr inż. Izabela Kierozek
SPRACOWUJĄCY:	mgr inż. Dariusz Landoszak