


Załącznik Nr 1

do uchwały Nr XXVII/140/06


Rady Gminy Miastkowo

z dnia 27 stycznia 2006 r.

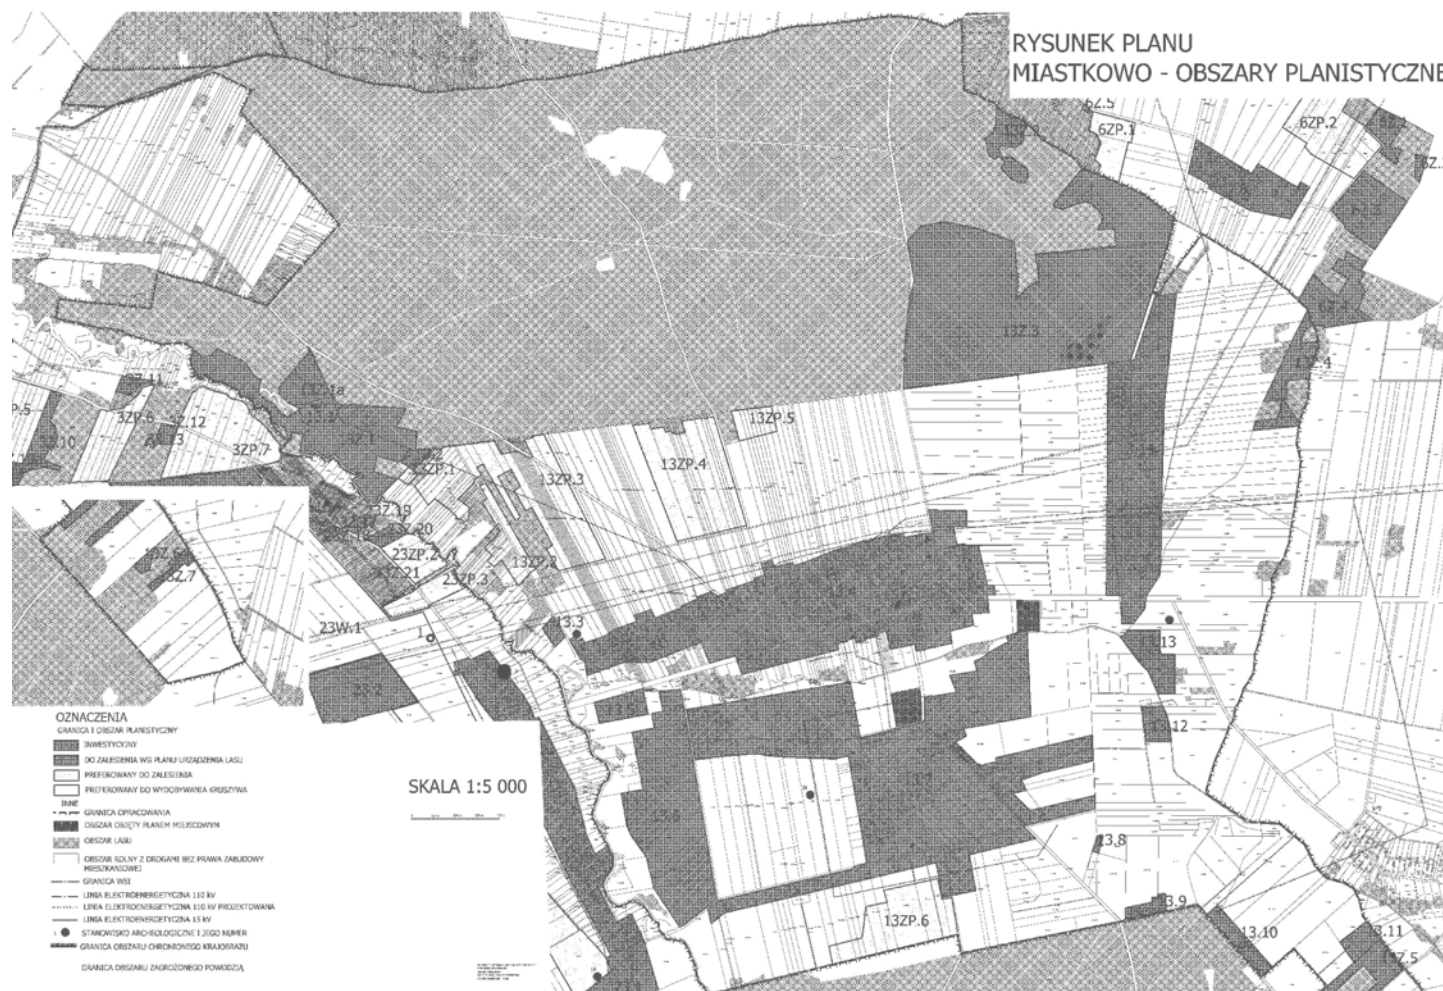

RYSUNEK PLANU

MIASTKOWO - INWESTYCYJNY OBSZAR PLANISTYCZNY 13.1, 13.2, 13.3, 13.4

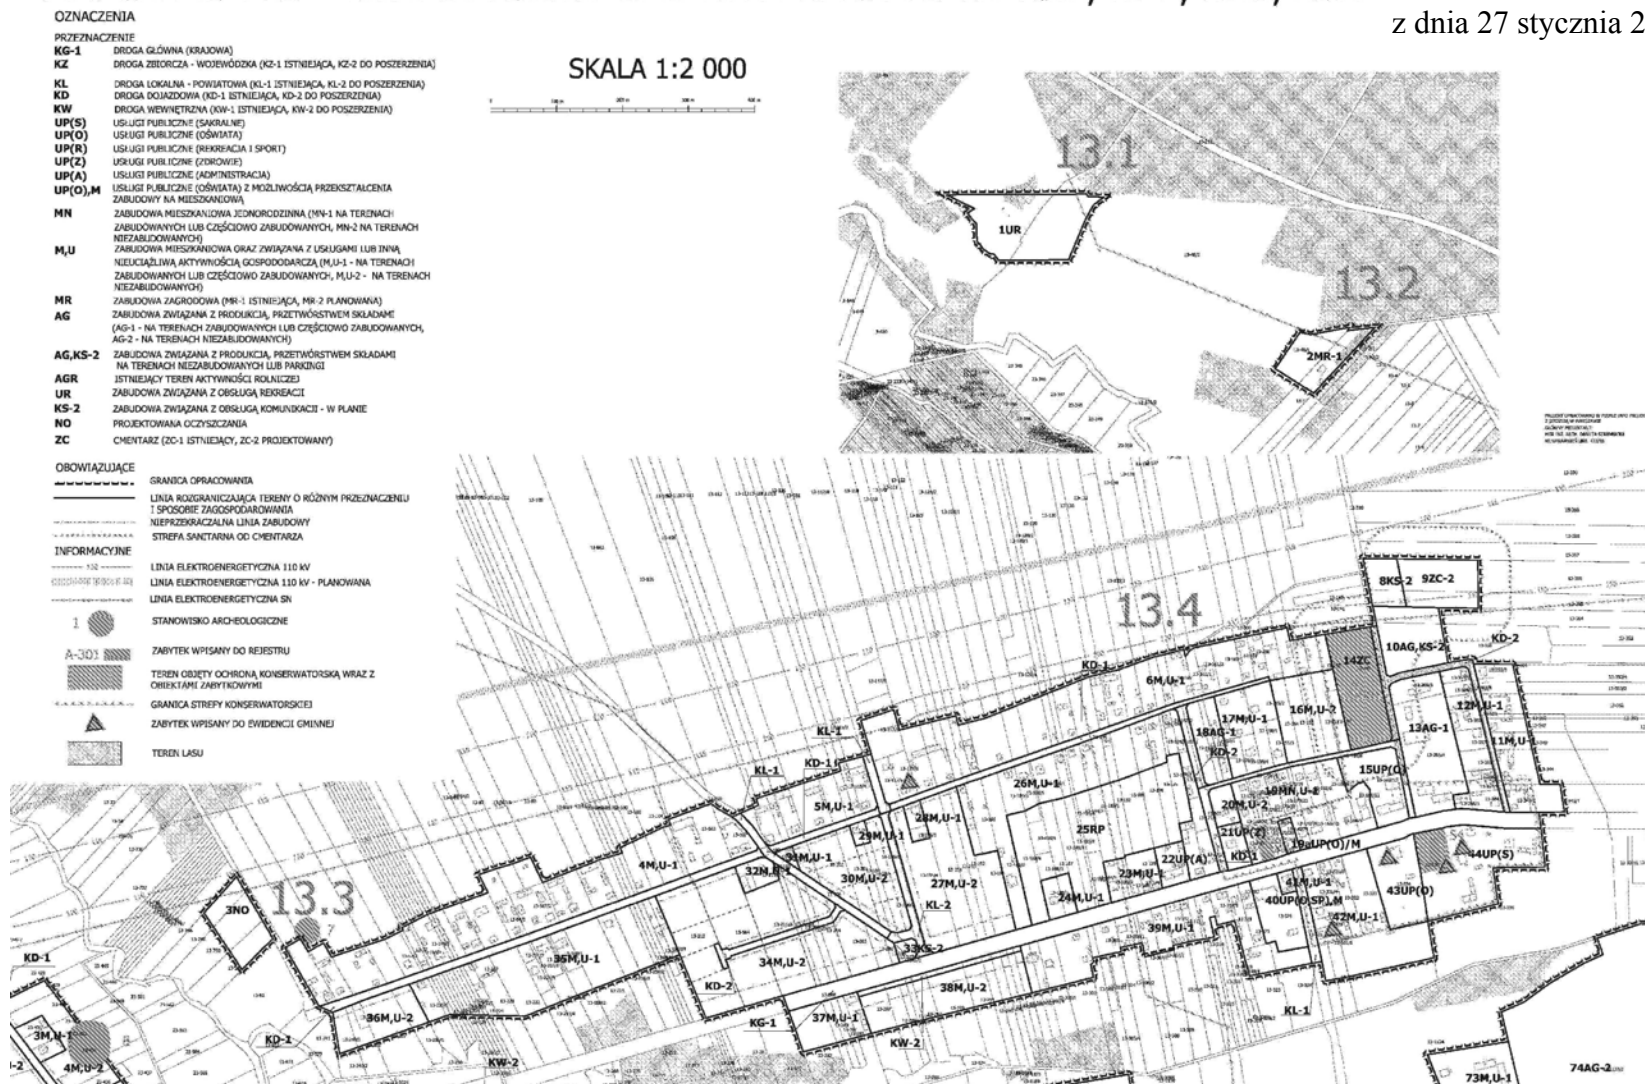

Załącznik Nr 3

do uchwały Nr XXVII/140/06

Rady Gminy Miastkowo

z dnia 27 stycznia 2006 r.

RYSUNEK PLANU MIASTKOWO



- INWESTYCYJNY OBSZAR PLANISTYCZNY 13.5, 13.6, 13.7, 13.8

SKALA 1:2 000



RYSUNEK PLANU MIASTKOWO - INWESTYCYJNY OBSZAR PLANISTYCZNY 13.9, 13.10, 13.11, 13.12, 13.13

SKALA 1:2 000

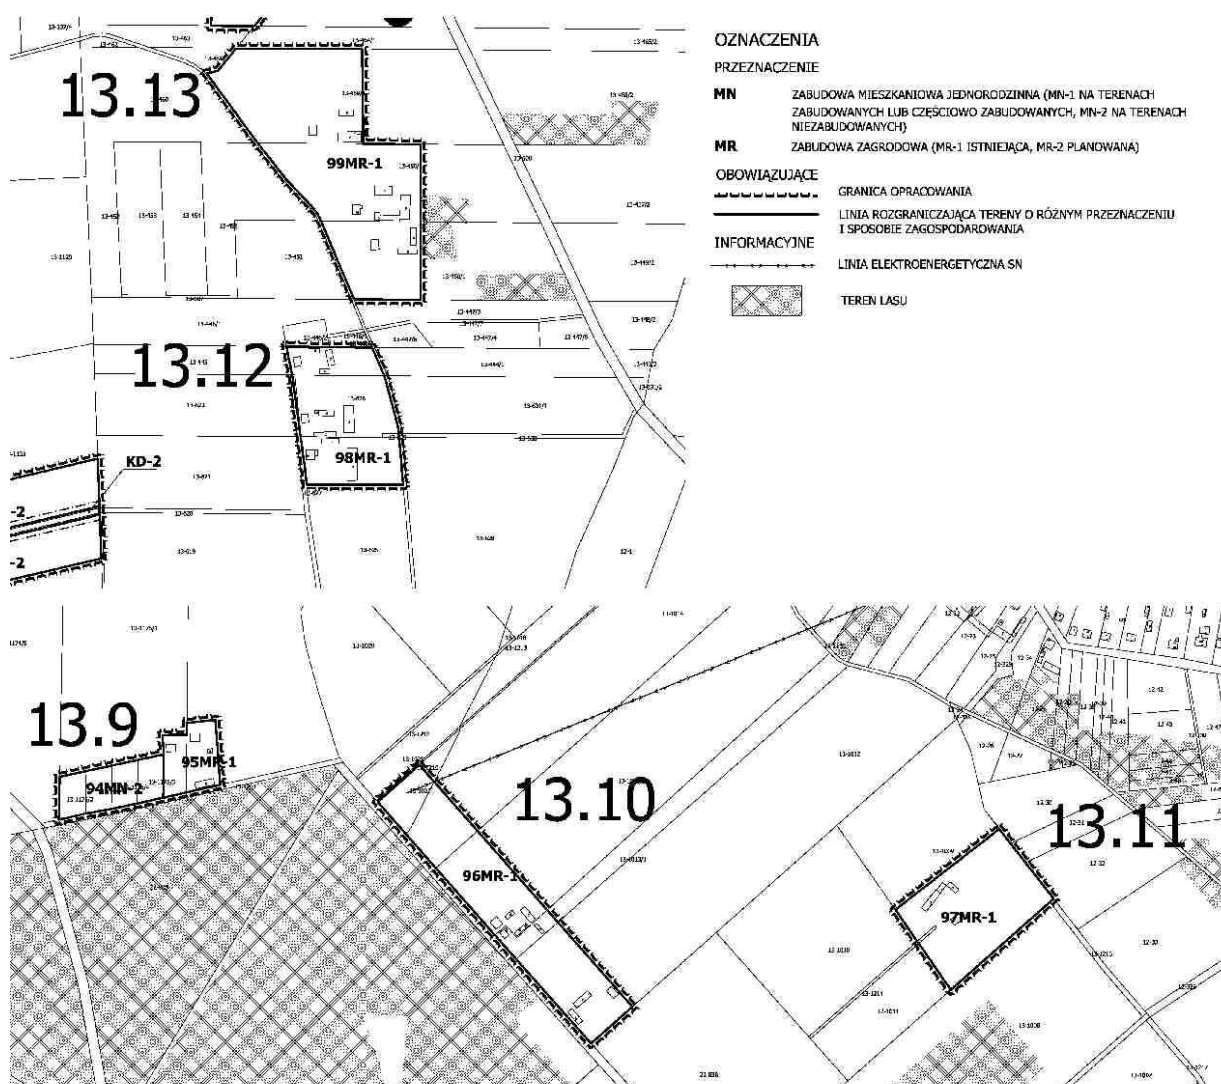 

PROJEKT I WYKONANIE W PLANIE MIASTKOWO -
INWESTYCYJNY OBSZAR PLANISTYCZNY
GŁÓWNY PROJEKTANT
MGR inż. J. KACZ - PRACOWNIA GOSPODARSTWA
MIASTKOWO 13.9, 13.10, 13.11, 13.12, 13.13

z dnia 27 stycznia 2006 r.

PROJECT O' MACHINERY: A FINEST INFO PROJECT S.C.
Z SOEDZIA W KOSZCIE
QUANTY PROJEKTIVIT
MILK NUTRITION: THE TOP SECRET OF
THE LIPIDALITY OF THE

Załącznik Nr 6

do uchwały Nr XXVII/140/06

Rady Gminy Miastkowo

z dnia 27 stycznia 2006 r.

Sposób realizacji inwestycji w zakresie infrastruktury technicznej, zapisanych w planie miejscowym dla obszaru położonego w granicach administracyjnych wsi Miastkowo, które należą do zadań własnych gminy oraz zasadach ich finansowania.

Na podstawie art. 20 ust. 1 ustawy z dnia 27 marca 2003 r. o planowaniu i zagospodarowaniu przestrzennym (Dz. U. Nr 80, poz. 717; z 2004r. Nr 6, poz. 41; Nr 141, poz. 1492; z 2005 r. Nr 113, poz. 954; Nr 130, poz. 1087) po zapoznaniu się z projektem miejscowego planu zagospodarowania przestrzennego dla obszaru położonego w granicach administracyjnych wsi Miastkowo, Rada Gminy Miastkowo postanawia, że zadania inwestycyjne z zakresu infrastruktury technicznej wynikające z przedstawionego Radzie Gminy Miastkowo projektu miejscowego planu zagospodarowania przestrzennego obejmującego obszar położony w granicach administracyjnych wsi Miastkowo, w wielkościach ustalonych w prognozie skutków finansowych uchwalenia planu miejscowego, będą realizowane zgodnie z przepisami ustawy z dnia 30 czerwca 2005 roku. o finansach publicznych (Dz. U. Nr 249, poz. 2104) oraz strategią rozwoju gminy Miastkowo przyjętą uchwałą Nr VIII/44/03 Rady Gminy Miastkowo z dnia 23 września 2003 r.

Załącznik Nr 7

do uchwały Nr XXVII/140/06

Rady Gminy Miastkowo

z dnia 27 stycznia 2006 r.

Sposób rozpatrzenia uwag wniesionych do projektu miejscowego planu zagospodarowania przestrzennego gminy Miastkowo dla terenów położonych w granicach administracyjnych wsi Miastkowo.

Rada Gminy Miastkowo po zapoznaniu się z nieuwzględnionymi przez Wójta Gminy uwagami wniesionymi do wyłożonego do publicznego wglądu projektu miejscowego planu zagospodarowania przestrzennego obejmującego tereny położone w granicach administracyjnych wsi Miastkowo, w całości podtrzymuje stanowisko zawarte w Zarządzeniu Nr 3/06 Wójta Gminy Miastkowo z dnia 16 stycznia 2006 r. i postanawia nie uwzględnić w całości uwagi dotyczącej zmiany przeznaczenia działki nr 117/8 z rolnej pod zabudowę zagrodową z dopuszczeniem jednorodzinnej z uwagi na potrzebę utrzymania ustaleń planu w zgodności ze studium uwarunkowań i kierunków zagospodarowania przestrzennego gminy Miastkowo.