


RZUT DACHU 1: 100

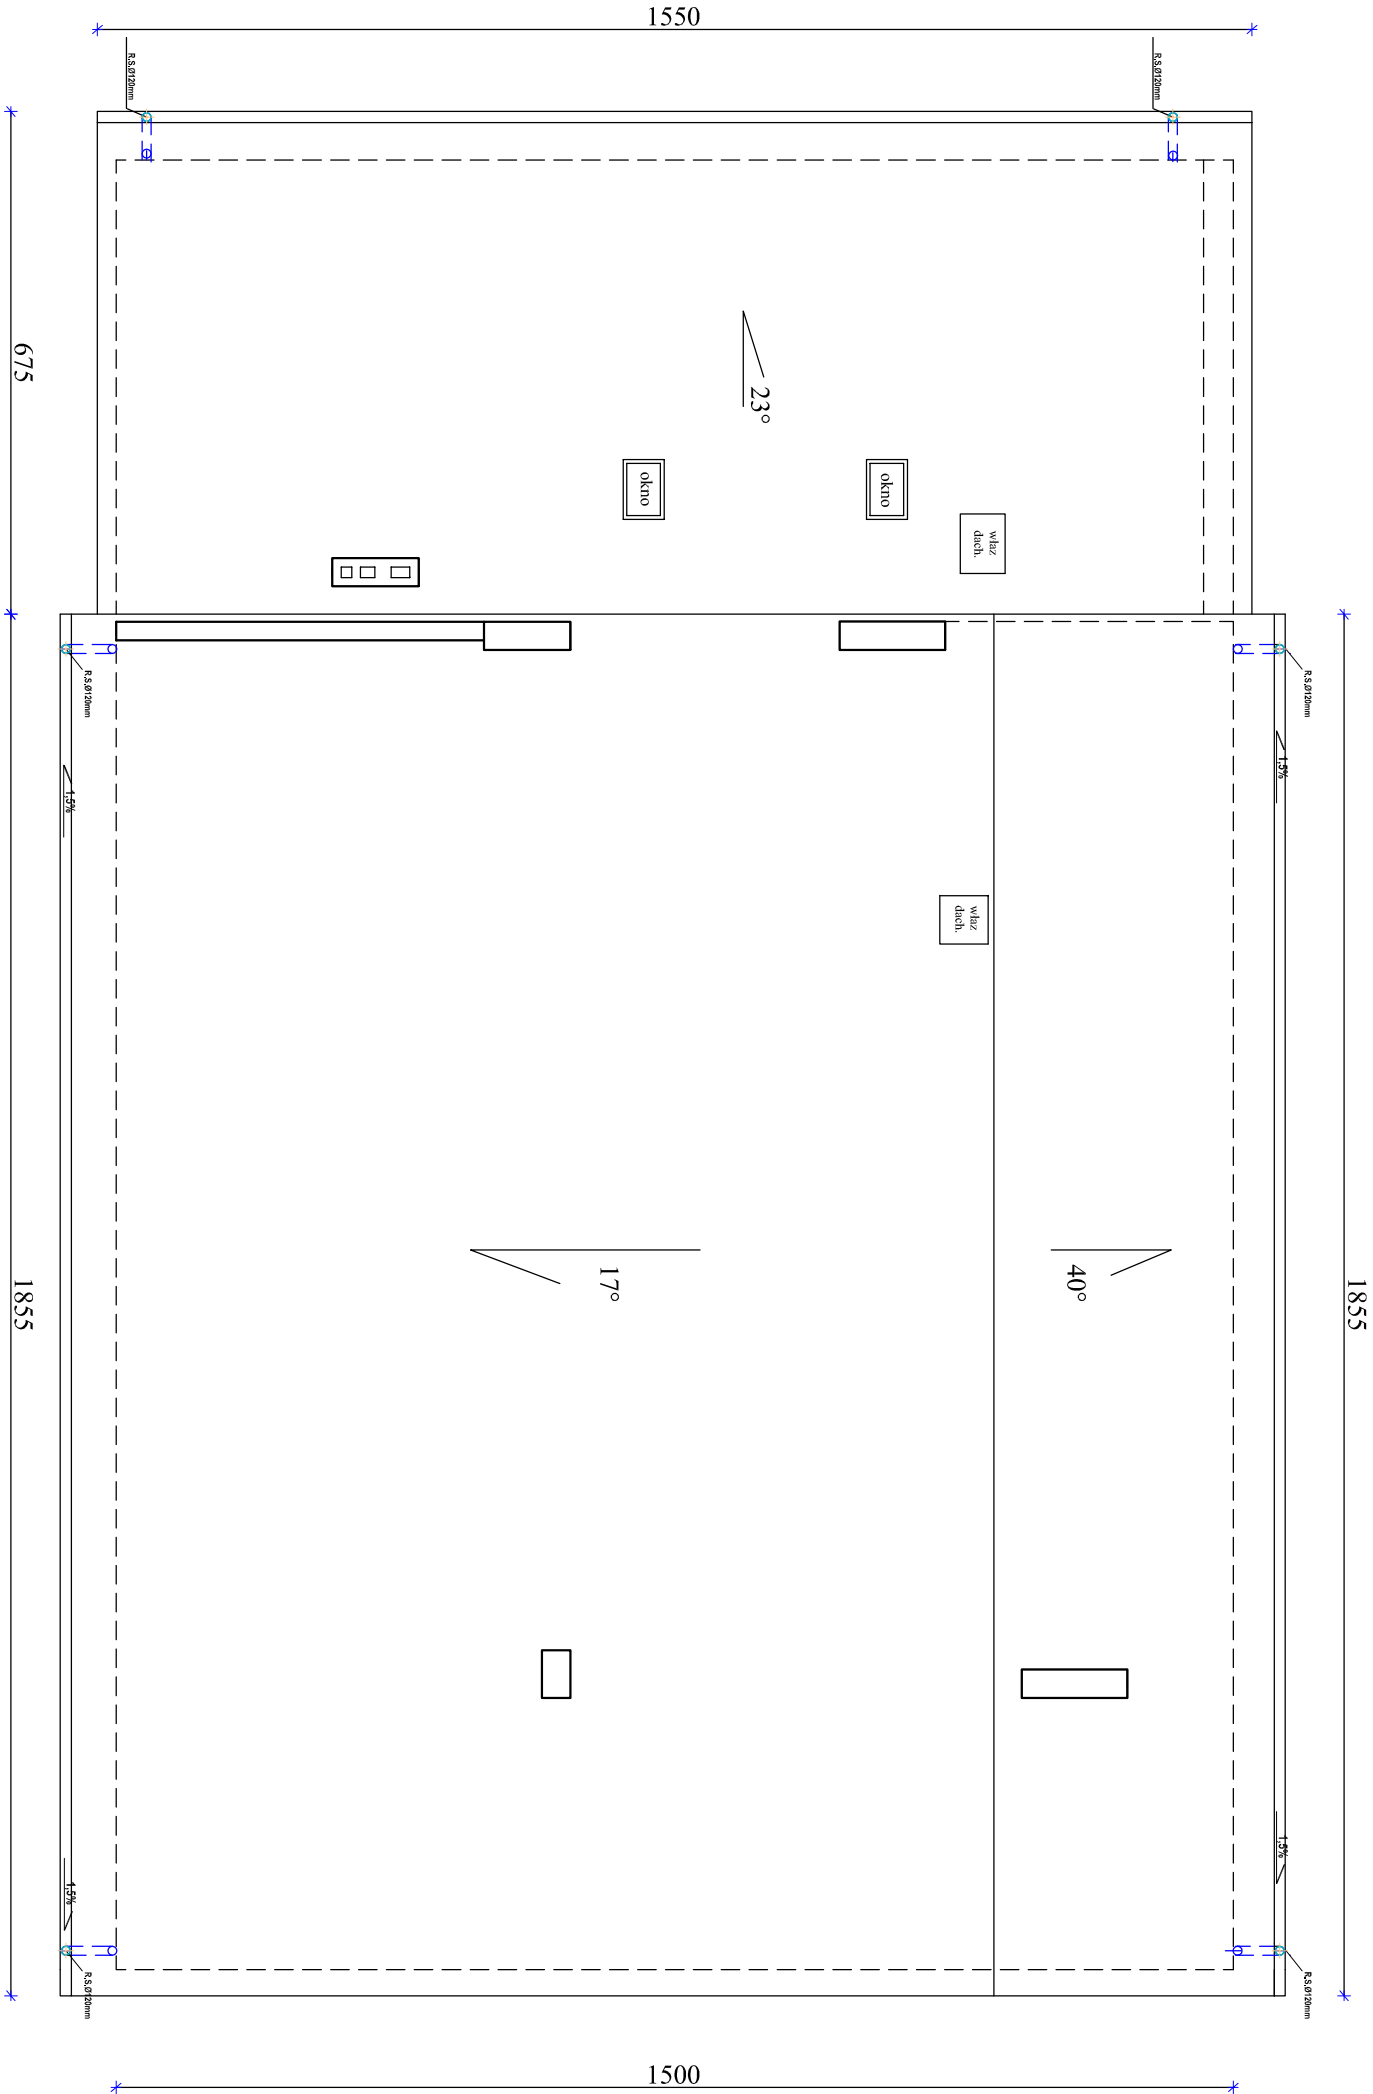

|  |   |            |  |
|--|---|------------|--|
| <b>Biurow Obsługi Inwestycji Fabian Okurowski</b><br>18-400 Łomża, ul Przytułna 9 tel. 602596065 |   |            |  |
| OBIEKT   | Przebudowa dachu bud. szkoły w zakresie: zmiany pokrycia i wymiany pojdyn. krokwi |            |  |
| STADIUM  | Projekt budowlany   |            |  |
| ADRES  | Rydzewo ul. Mazurska 22   |            |  |
| OPRACOWAŁ  | inż. Fabian Okurowski Łom 33/82   |            |  |
| NR ARKUSZA   | SKALA   | STAD       |  |
| 1:100  | PT  | 24.05.2021 |  |