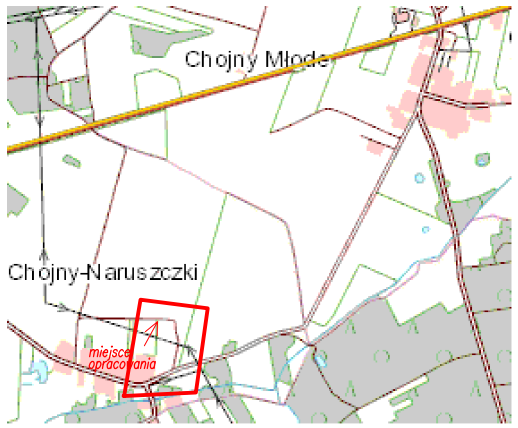

Szkic orientacyjny

MAPA DO CELÓW PROJEKTOWYCH		
oznaczenie kancelaryjne zgłoszenia pracy geodezyjnej		GN.II.6640.552.2020
Miejscowość		CHOJNY NARUSZCZKI DZIAŁKA.nr 36
Jednostka ewidencyjna	identyfikator	200703_2
	nazwa	MIASTKOWO
Obręb ewidencyjny	identyfikator	200703_2.0001
	nazwa	CHOJNY NARUSZCZKI
Skala mapy	sekcja mapy	1 : 500
Nazwa układu współrzędnych	prostokątnych płaskich	2000/7
	wysokości	Kronsztadt 86
Data opracowania mapy		05.03.2020
Oznaczenie granic obszaru, który był przedmiotem		
Służebności gruntowe mające wpływ na zagospodarowanie gruntów zlokalizowanych w granicach projektowanej inwestycji aktualizacji		Wykonanie niniejszej mapy nie było poprzedzone ustaleniami dotyczącymi ewentualnych służebności gruntowych obciążających grunty położone w granicach projektowanej inwestycji budowlanej.
Kontur użytku gruntowego, który nie jest ujawniony w bazie danych ewidencji gruntów i budynków		

USŁUGI GEODEZYJNE I PROJEKTOWE
Jerzy Grygo
18-404 Łomża, ul. Księcia Janusza I 22/31
tel. 608 346 676
REGON 450060806 NIP 718-105-19-20
Nazwa / imię i nazwisko wykonawcy oraz data i podpis osoby reprezentującej wykonawcę

GEODETA UPRAWNIONY
Zasw. Min. Gosp. Przest. i Bud. Nr 5992
Jerzy Grygo
ul. Księcia Janusza I 22/31
18-400 Łomża, tel. 0 608 346 676
Imię i nazwisko, nr.uprawnień oraz data i podpis geodety uprawnionego który opracował mapę

Oświadcza się, że niniejszy dokument został opracowany w wyniku prac geodezyjnych i kartograficznych, których rezultaty zawiera operat techniczny wpisany do ewidencji materiałów państwowego zasobu geodezyjnego i kartograficznego

Organ prowadzący państwowy zasób geodezyjny i kartograficzny	STAROSTA ŁOMŻYŃSKI
Identyfikator ewidencyjny materiału zasobu	P. 2007. 2020. 463
Data wpisania operatu technicz. do ewidencji materiałów zasobu	2020 -03- 23
Imię i nazwisko osoby reprezentującej organ	z up. STAROSTY mgr inż. Bożena Małgołęcki Główny Specjalista Wydział Geodezji, Kartografii, Katastru i Gospodarki Nieruchomościami

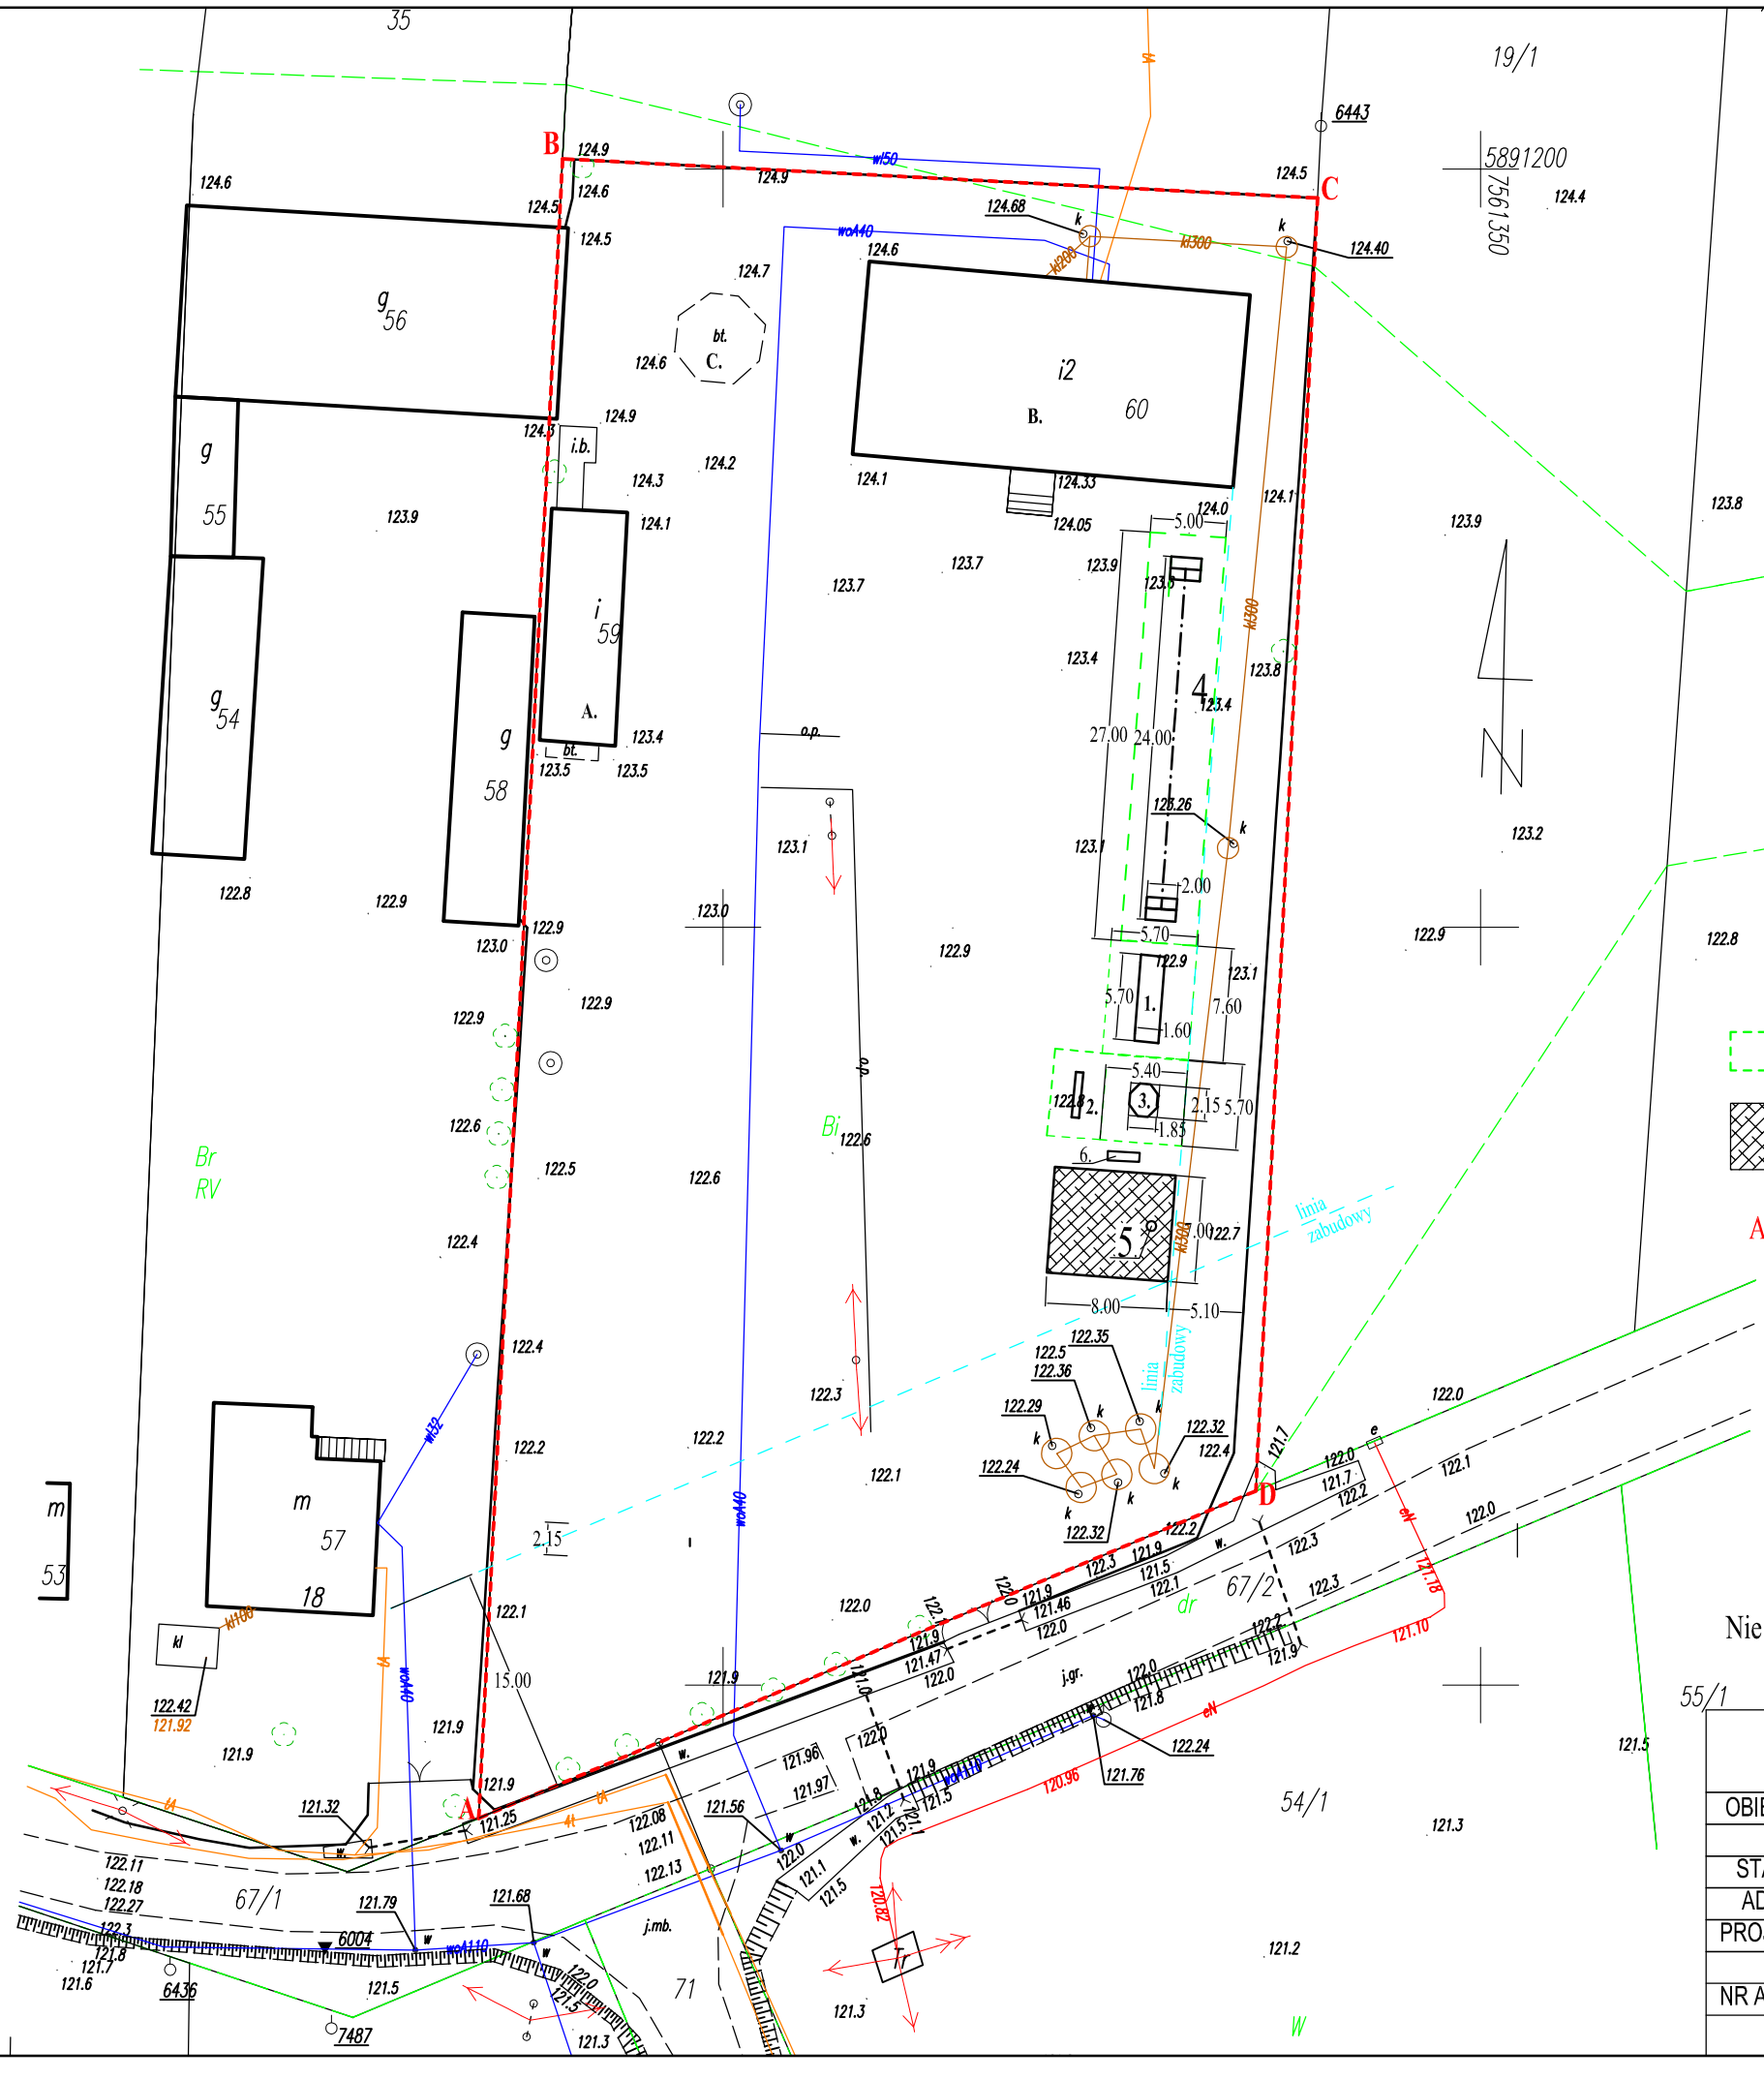

PROJEKT ZAGOSPODAROWANIA DZIALKI BUDOWLANEJ nr geod. 36 położonej we wsi Chojny -Naruszczki

Budowa obiektow malej architektury w miejscu publicznym - plac zabaw

INWESTOR: Gmina Miastkowo
18-413 Miastkowo
ul. Lomzynska 32

LEGENDA

A. Budynek gospodarczy
B. Budynek swietlicy wiejskiej
C. Altana

Projektowane obiekty malej architektury

1. Metalowa hustawka podwójna
2. Hustawka wazka pojedyncza
3. Szesciokat wielofunkcyjny drewniany
4. Zjazd linowy drewniany
5. Slupek z koszem do gry w koszykowke
6. Lawka bez oparcia

strefa bezpieczenstwa

utwardzenie z kostki brukowej

ABCD granice obszaru objetego opracowaniem

Nie dokonano modyfikacji mapy do celów projektowych

Biuro Obslugi Inwestycji Fabian Okurowski 18-400 Łomża, ul Przytulna 9 tel. (602596065)			
OBIEKT	**Budowa obiektów małej architektury w miejscu publicznym - plac zabaw**		
STADIUM	Plan zagospodarowania działki		
ADRES	Chojny -Naruszczki , działka nr 36		
PROJEKTANT	inż. Fabian Okurowski Łom 33/52		
NR ARKUSZA	SKALA	STAD	
	1:500	PT	09.06.2020r