


**PRZEKRÓJ NORMALNY**  
**W KM 0+000,00 - 0+315,00**  
**SKALA 1:50**

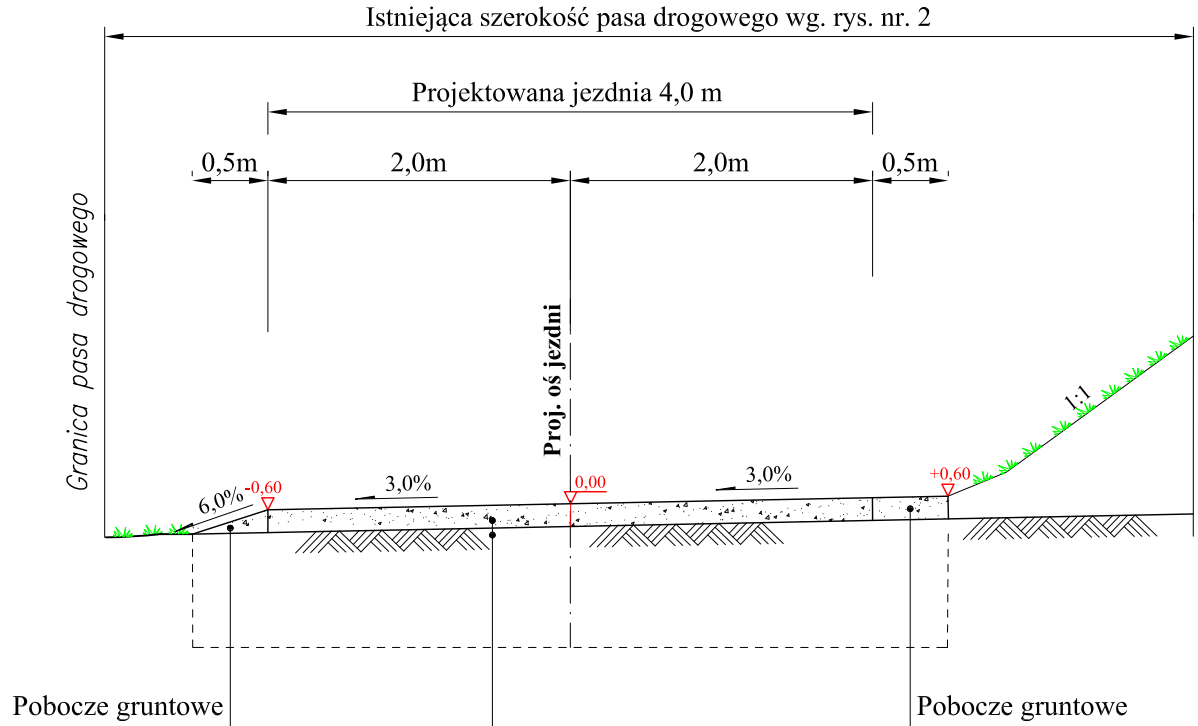


Projektowana nawierzchnia żwirowa z mieszanki kr. naturalnego **fr. 0/31,50 mm**  
zag. mechanicznie o **gr. 15 cm** (szerokości - 4,0m)

Projektowane profilowanie poprzeczne i podłużne istniejącej nawierzchni gruntowej z zacięciem koryta z usunięciem warstwy humusu

Podłoże: grunt rodzimy, typ G1

**PRZEKRÓJ NORMALNY**  
**W KM 0+315,00 - 0+475,00**  
**W KM 0+660,00 - 0+915,00**  
**SKALA 1:50**

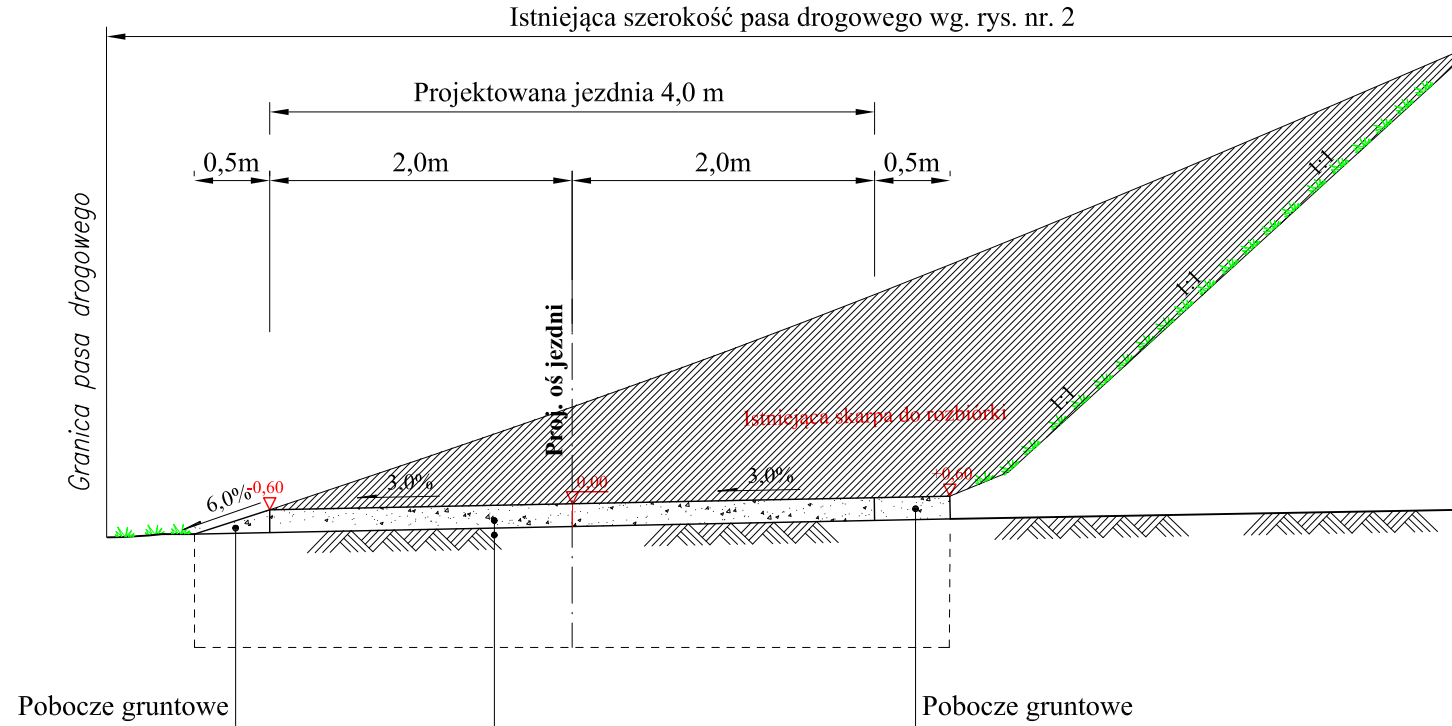


Projektowana nawierzchnia żwirowa z mieszanki kr. naturalnego **fr. 0/31,50 mm**  
zag. mechanicznie o **gr. 15 cm** (szerokości - 4,0m)

Projektowane profilowanie poprzeczne i podłużne istniejącej nawierzchni gruntowej z zacięciem koryta z usunięciem warstwy humusu oraz wykonaniem płaszczyzny pod nawierzchnią w ist. skarpie

Podłoże: grunt rodzimy, typ G1

**PRZEKRÓJ NORMALNY**  
**W KM 0+475,00 - 0+660,00**  
**W KM 0+915,00 - 1+125,20**  
**SKALA 1:50**

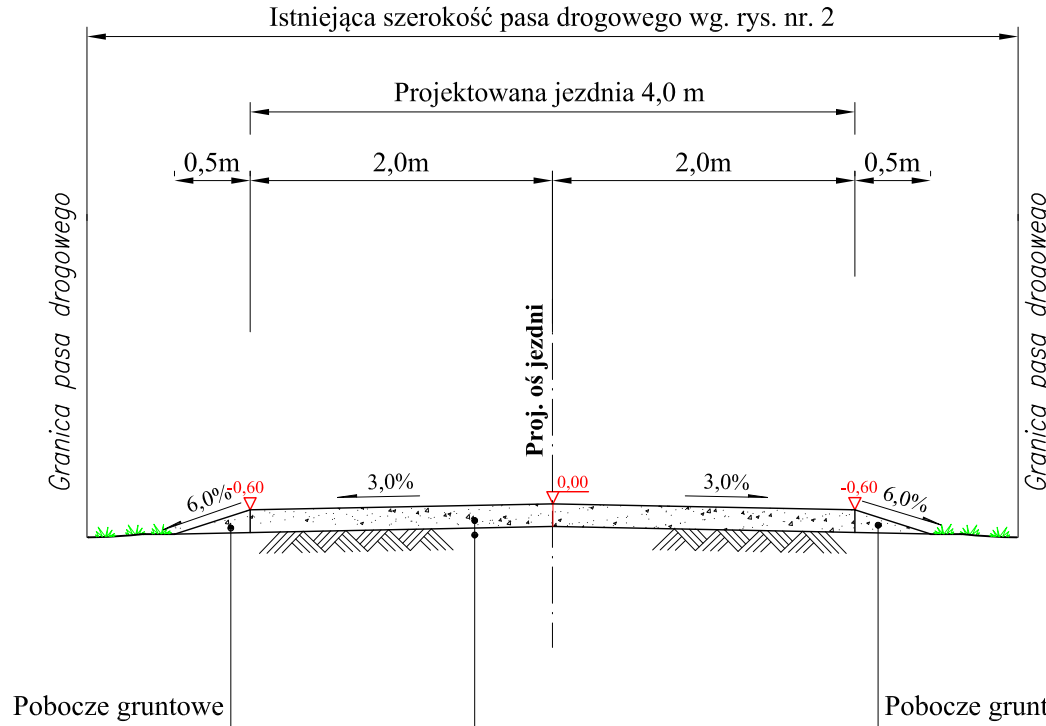

Projektowana nawierzchnia żwirowa z mieszanki kr. naturalnego **fr. 0/31,50 mm**  
zag. mechanicznie o **gr. 15 cm** z usunięciem warstwy humusu

Podłoże: grunt rodzimy, typu G1

<b>Jednostka projektująca:</b>		"DIM Projekt" P.P.W. Drog i Mostów Leszek Chmielewski 07-410 Ostrołęka ul. J. Wybickiego 20 kom. 0608-35-88-77 NIP 758-146-34-54 Regon 550744766	
<b>Inwestor:</b>	Wójt Gminy Miastkowo ul. Łomżyńska 32, 18-413 Miastkowo	<b>Branża:</b>	Drogową
<b>Nazwa obiektu:</b>	Droga wewnętrzna	<b>Stadium:</b>	Projekt wykonawczy
<b>Lokalizacja:</b>	msc. Miastkowo, Gm. Miastkowo, dz. ewid. nr 592	<b>Skala:</b>	<b>1:50</b>
<b>Temat:</b>	Remont drogi gminnej wewnętrznej w miejscowości Miastkowo dz. nr ew. 592.	<b>Data:</b>	<b>30.07.2021 r.</b>
<b>Nazwa rysunku:</b>	PRZEKROJE NORMALNE	<b>Rys nr:</b>	<b>3</b>
		<b>Stron:</b>	<b>1</b>
<b>ZESPÓŁ PROJEKTOWY</b>			
<b>Funkcja</b>	<b>Imię i nazwisko</b>	<b>Nr uprawnień</b>	<b>Podpis</b>
b. drogową projektant asystent	mgr inż. Leszek Chmielewski  mgr inż. Tomasz Tyimiński	66/94/Os	