



Jestem świadomy odpowiedzialności karnej za złożenie fałszywych oświadczeń. Oświadczam, że operat techniczny zawierający rezultaty prac geodezyjnych w wyniku, których powstał niniejszy dokument uzyskał pozytywny wynik weryfikacji.	
Identyfikator zgłoszenia prac geodezyjnych	6640.890.2024
Wykonawca prac geodezyjnych	USŁUGI GEODEZYJNO-KARTOGRAFICZNE mgr inż. Zbigniew Burdach
Organ służby geodezyjnej, który otrzymał zgłoszenie	Starosta Łomżyński
Nr oraz data sporządzenia dokumentu zawierającego wynik pozytywnej weryfikacji	Protokół Weryfikacji nr 6640.890.2024_28971 z dnia 2024.03.26 ID operatu P.2007.2024.626
Imię i nazwisko oraz nr uprawnień zawodowych kierownika prac	mgr inż. Zbigniew Burdach Zaśw. GUGiK Nr 10467



## SZKIC ORIENTACYJNY

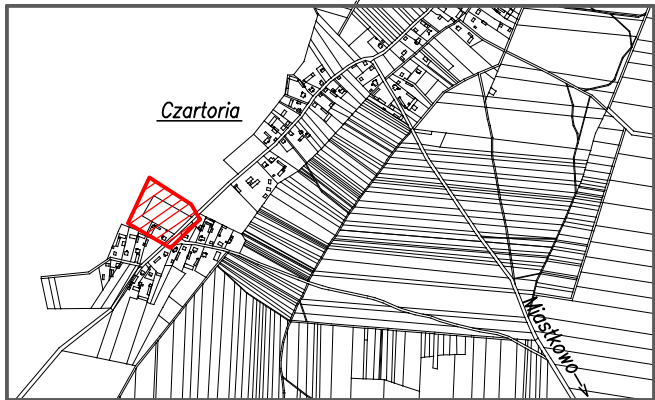

MAPA DO CELÓW PROJEKTOWYCH	
Oznaczenie kancelaryjne zgłoszenia pracy geodezyjnej 6640.890.2024	
Miejscowość Miastkowo	
Jednostka ewidencyjna	identyfikator 200703_2
	nazwa Miastkowo
Obręb ewidencyjny	identyfikator 200703_2(0002)
	nazwa Czartoria
Skala mapy 1:500	
Układ współrzędnych	prostokątnych płaskich 2000/7
	wysokości EVRF2007-NH
Data opracowania mapy 26.03.2024 r.	
Oznaczenie granic obszaru, który był przedmiotem aktualizacji	
Wykonanie niniejszej mapy nie było poprzedzone ustaleniami dotyczącymi ewentualnych służebności gruntowych obciążających grunty położone w granicach projektowanej inwestycji budowlanej	
Arkusze mapy 244.312(numeryczna)	
Kontur użytku gruntowego, który nie jest ujawniony w bazie danych ewidencji grruntów i budynków	
USŁUGI GEODEZYJNO-KARTOGRAFICZNE mgr inż. Zbigniew Burdach 18-400 Łomża, ul. Dębowa 6 tel. dom. 086 216 96 94, kom. 0 501 68 38 78 NIP 718-126-51-24, REGON 450076865	
GEODETA UPRAWNIONY mgr inż. Zbigniew Burdach Zaśw. Nr 10467 Min. Gosp. Przestrz. i Bud. 18-400 Łomża, ul. Dębowa 6 tel. 086 216 96 94, kom. 0 501 68 38 78 <i>Burdach Zbigniew</i>	
Nazwa / imię i nazwisko wykonawcy oraz data i podpis osoby reprezentującej wykonawcę	
Imię i nazwisko, nr uprawnień oraz data i podpis geodety uprawnionego, który opracował mapę	

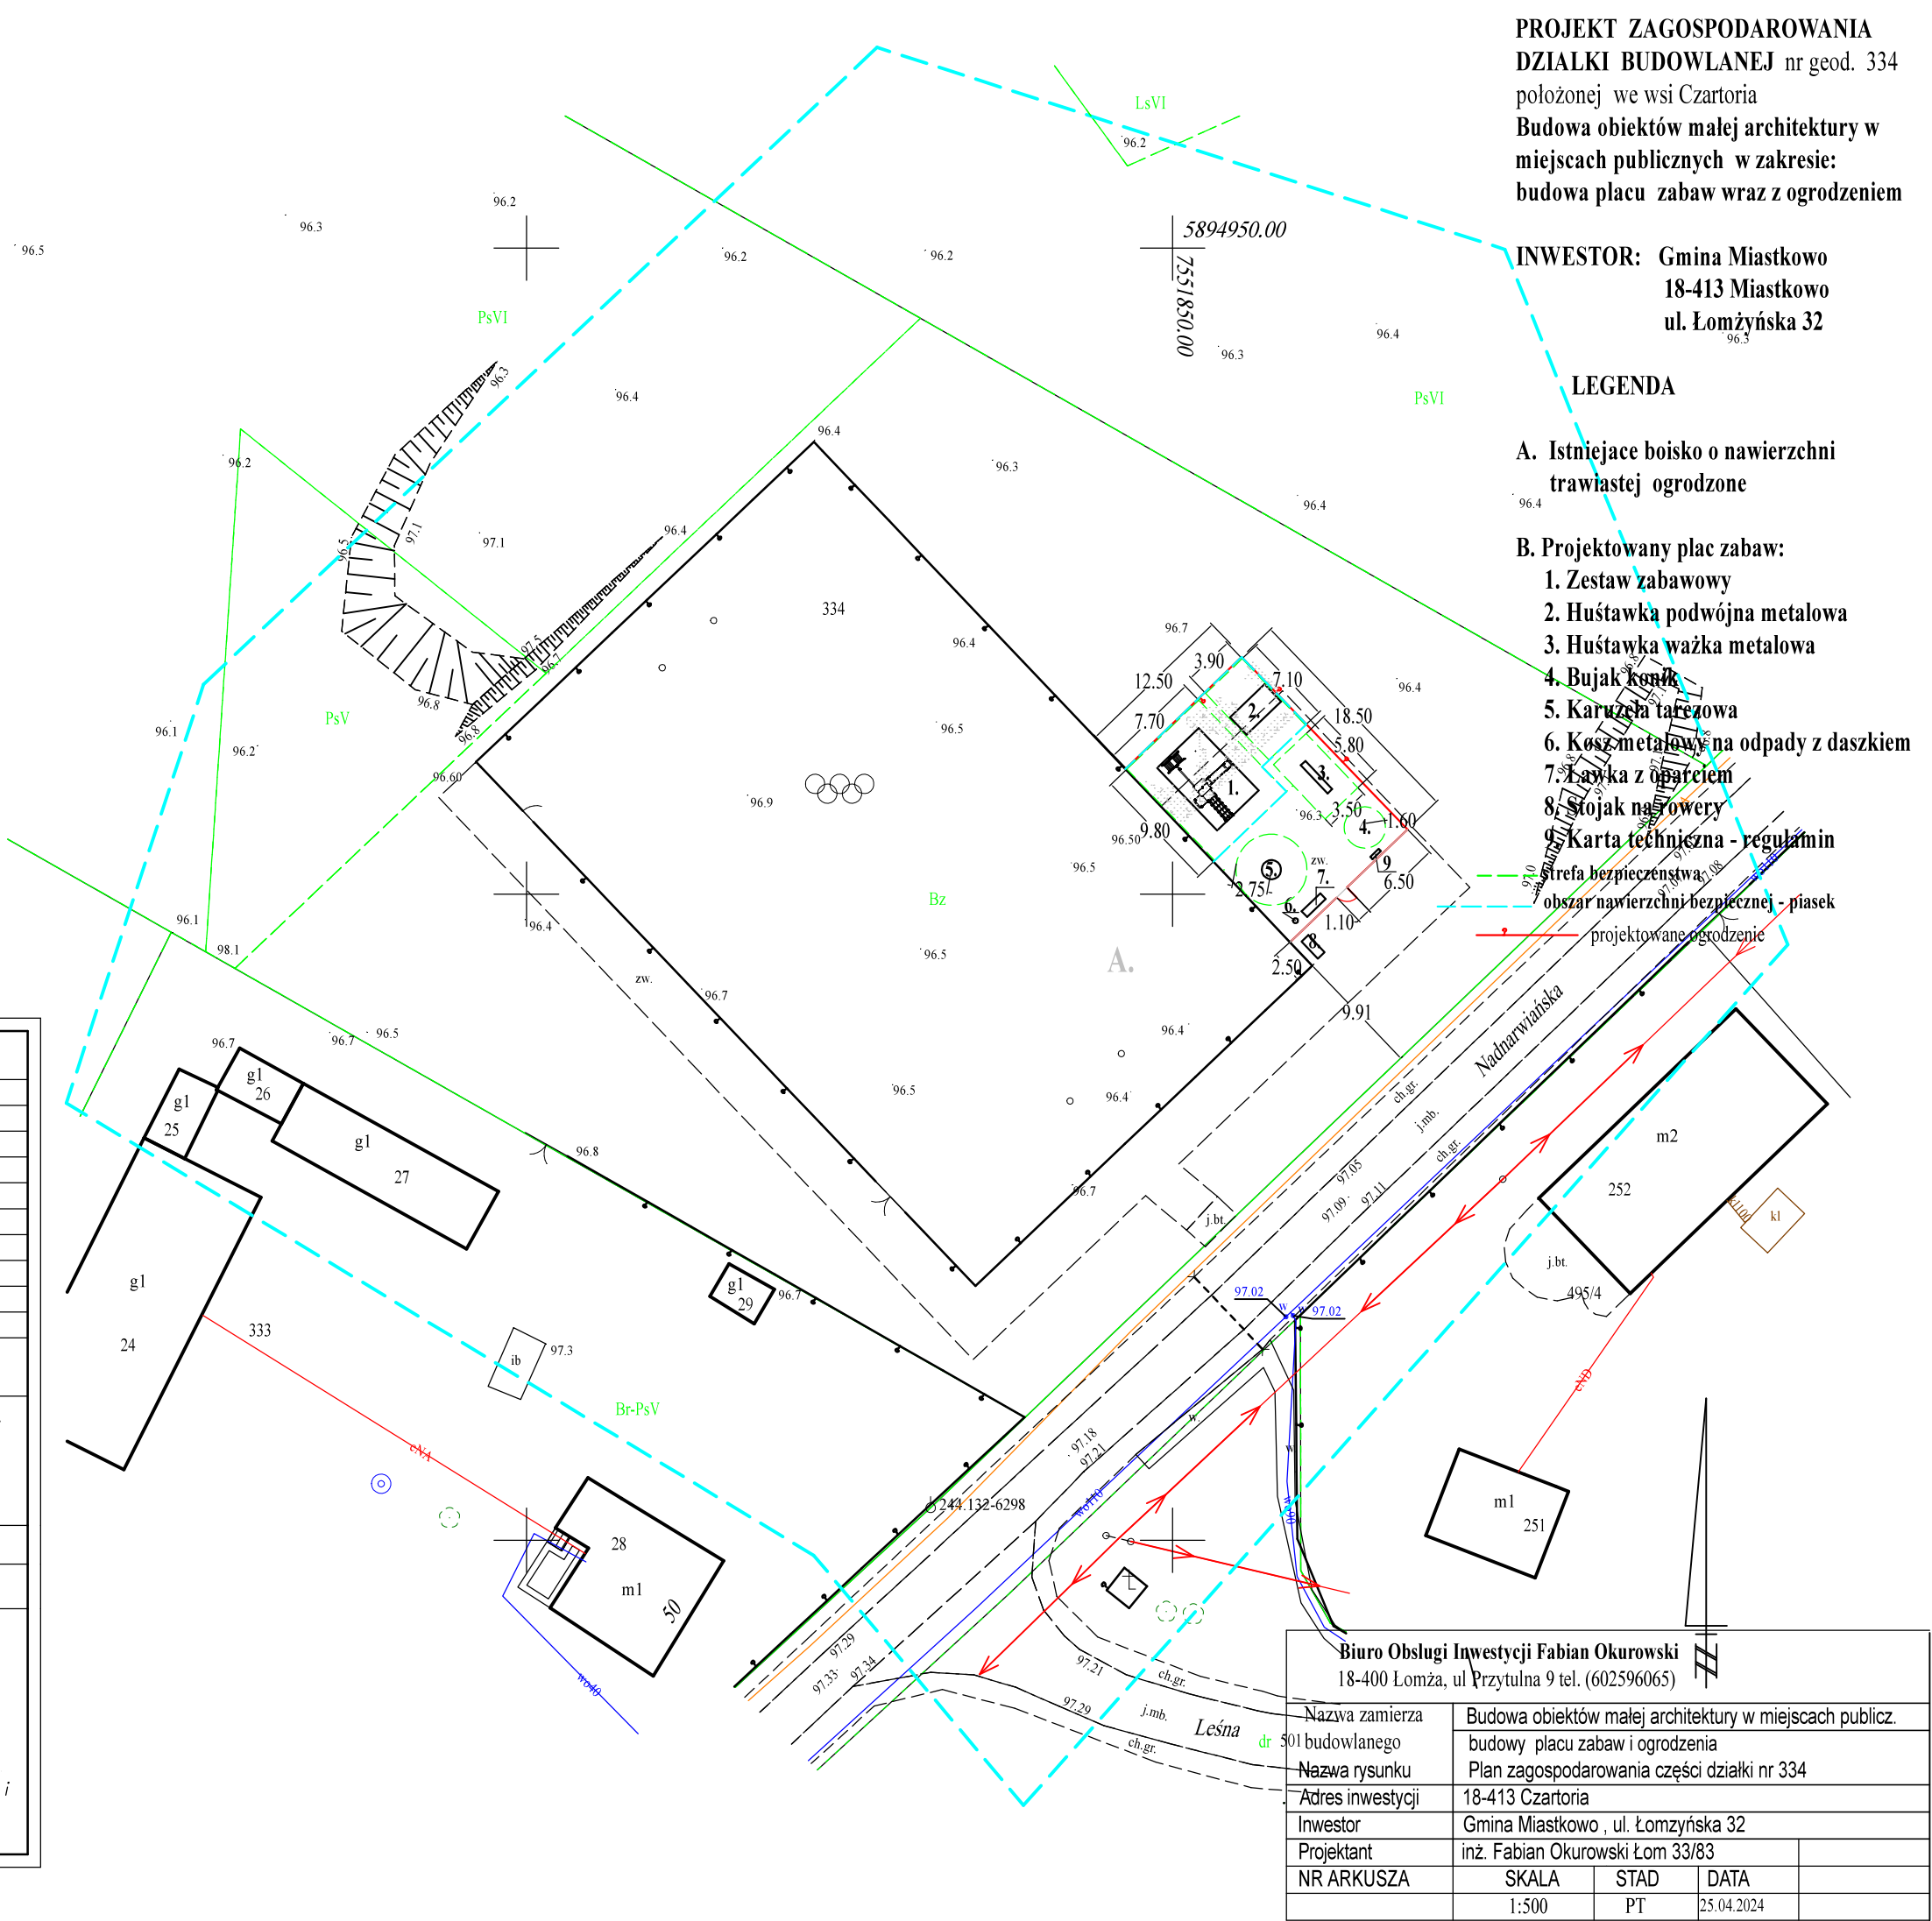

**PROJEKT ZAGOSPODAROWANIA DZIAŁKI BUDOWLANEJ** nr geod. 334 położonej we wsi Czartoria  
**Budowa obiektów małej architektury w miejscach publicznych w zakresie: budowa placu zabaw wraz z ogrodzeniem**

**INWESTOR:** Gmina Miastkowo  
18-413 Miastkowo  
ul. Łomżyńska 32

## LEGENDA

- A. Istniejące boisko o nawierzchni trawiastej ogrodzone**
- B. Projektowany plac zabaw:**
1. Zestaw zabawowy
  2. Huśtawka podwójna metalowa
  3. Huśtawka ważka metalowa
  4. Bujak konny
  5. Karuzela tarczowa
  6. Kosz metalowy na odpady z daszkiem
  7. Ławka z oparciem
  8. Stojak na rowery
  9. Karta techniczna - regulamin
- strefa bezpieczeństwa
- obszar nawierzchni bezpiecznej - piasek
- projektowane ogrodzenie

Biuro Obsługi Inwestycji Fabian Okurowski 18-400 Łomża, ul. Przytulna 9 tel. (602596065)	
Nazwa zamierza	Budowa obiektów małej architektury w miejscach publicz.
Nazwa rysunku	budowy placu zabaw i ogrodzenia
Adres inwestycji	Plan zagospodarowania części działki nr 334
Investor	18-413 Czartoria
Projektant	Gmina Miastkowo , ul. Łomżyńska 32
NR ARKUSZA	inż. Fabian Okurowski Łom 33/83
SKALA	DATA
1:500	25.04.2024