


Strefy zagrożenia wybuchem 2 i odległości bezpieczeństwa.

R=1,5 m we wszystkich kierunkach od króćców zbiornika.

GRANICA DZIAŁKI

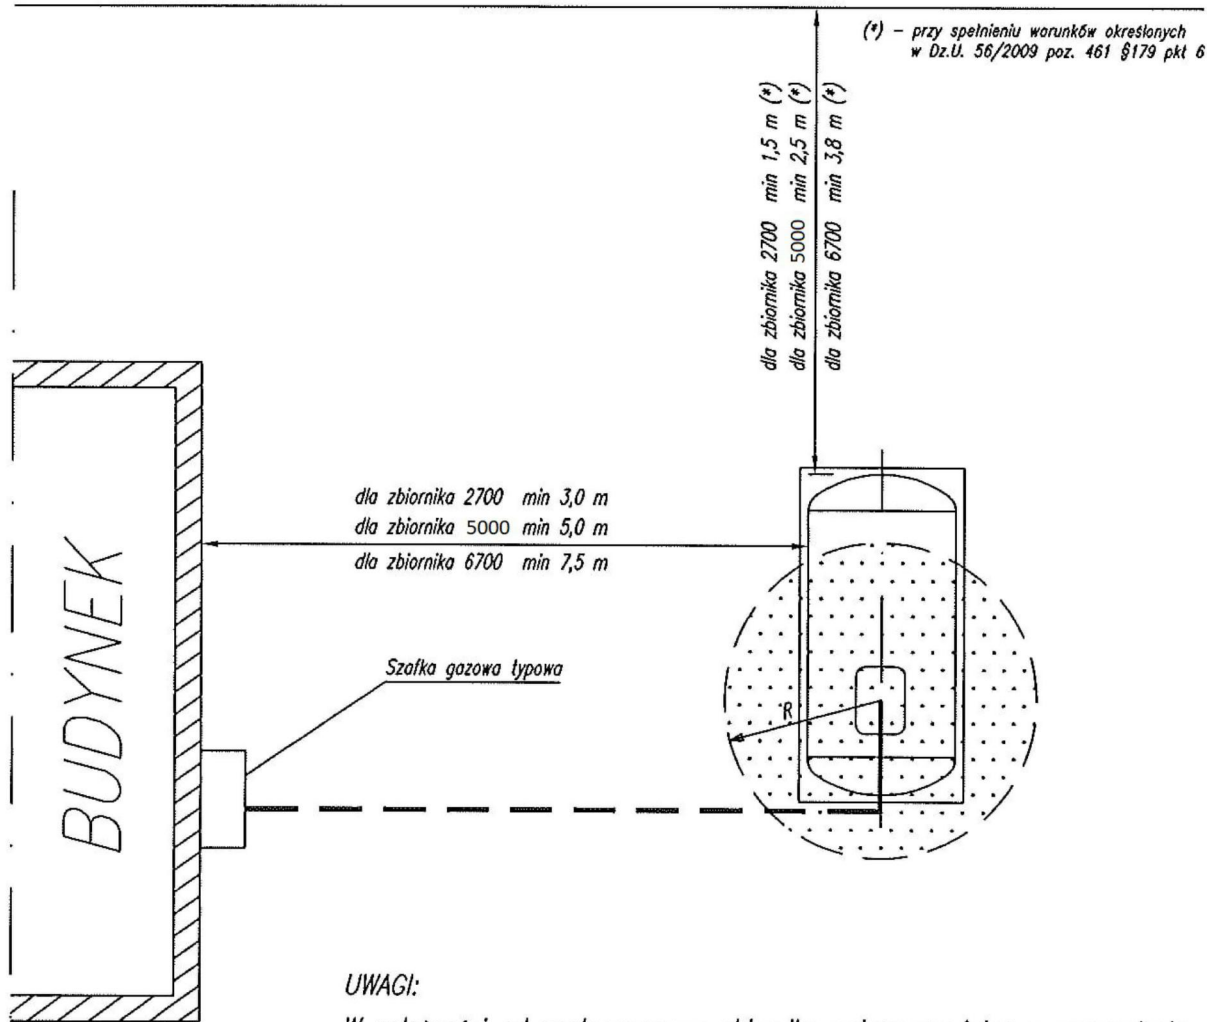

UWAGI:

W zależności od zastosowanego zbiornika należy pamiętać o zapewnieniu odpowiedniej wymaganej odległości bezpieczeństwa:

zbiornik 2700 l – min 3,0m

zbiornik 5000 l – min 5,0m

zbiornik 6400/6700 l – min 7,5m

Obiekt	Remont budynku mieszkalnego "Dróżniczówka" w zabudowie mieszkaniowej
STADIUM	Projekt techniczny
ADRES	18-413 Miastkowo, ul. Łomżyńska 26
NAZWA	STREFA ZAGROŻENIA WYBUCHEM I BEZPIECZEŃSTWA
NR RYS. :10	DATA: 06.06.2024r. SKALA : 1:100
PROJEKTANT	Damian Wiktorzak, upr. PDL/0075/PWOS/15 spec. sieci i inst. sanit.