



Jestem świadomy odpowiedzialności karnej za złożenie fałszywych oświadczeń. Oświadczam, że operat techniczny zawierający rezultaty prac geodezyjnych w wyniku, których powstał niniejszy dokument uzyskał pozytywny wynik weryfikacji.	
Identyfikator zgłoszenia prac geodezyjnych	6640.1827.2023
Wykonawca prac geodezyjnych	USŁUGI GEODEZYJNO-KARTOGRAFICZNE mgr inż. Zbigniew Burdach
Organ służby geodezyjnej, który otrzymał zgłoszenie	Starosta Łomżyński
Nr oraz data sporządzenia dokumentu zawierającego wynik pozytywnej weryfikacji	Protokół Weryfikacji nr 6640.1827.2023_26356 z dnia 2023.07.20 ID operatu P.2007.2023.979
Imię i nazwisko oraz nr uprawnień zawodowych kierownika prac	mgr inż. Zbigniew Burdach Zaśw. GUGiK Nr 10467

4

SZKIC ORIENTACYJNY

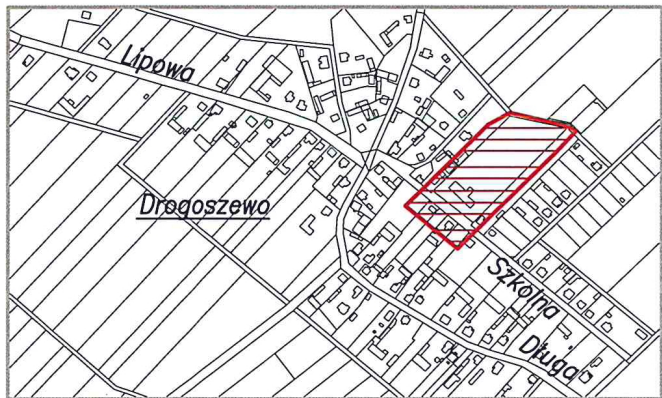

MAPA DO CELÓW PROJEKTOWYCH	
Oznaczenie kancelaryjne zgłoszenia pracy geodezyjnej	6640.1827.2023
Miejscowość	Drogoszewo
Jednostka ewidencyjna	identyfikator 200703_2
	nazwa Miastkowo
Obręb ewidencyjny	identyfikator 200703_2(0003)
	nazwa Drogoszewo
Skala mapy	1:500
Układ współrzędnych	prostokątnych płaskich 2000/7
	wysokości EVRF2007-NH
Data opracowania mapy	19.07.2023 r.
Oznaczenie granic obszaru, który był przedmiotem aktualizacji	---
	Wykonanie niniejszej mapy nie było poprzedzone ustaleniami dotyczącymi ewentualnych służebności gruntowych obciążających grunty położone w granicach projektowanej inwestycji budowlanej
Arkusz mapy	244.134(numeryczna)
Kontur użytku gruntowego, który nie jest ujawniony w bazie danych ewidencji gruntów i budynków	
USŁUGI GEODEZYJNO-KARTOGRAFICZNE mgr inż. Zbigniew Burdach 18-400 Łomża, ul. Dębowa 6 tel. dom. 086 216 96 94, kom. 0 501 68 38 78 NIP 718-126-61-24, REGON 450076865	
GEODETA UPRAWNIONY mgr inż. Zbigniew Burdach Zaśw. Nr 10467 Min. Gosp. Przestrz. i Bud. 18-400 Łomża, ul. Dębowa 6 tel. 086 216 96 94, kom. 0 501 68 38 78 <i>Burdach Zbigniew</i>	
Nazwa / imię i nazwisko wykonawcy oraz data i podpis osoby reprezentującej wykonawcę	
Imię i nazwisko, nr uprawnień oraz data i podpis geodety uprawnionego, który opracował mapę	

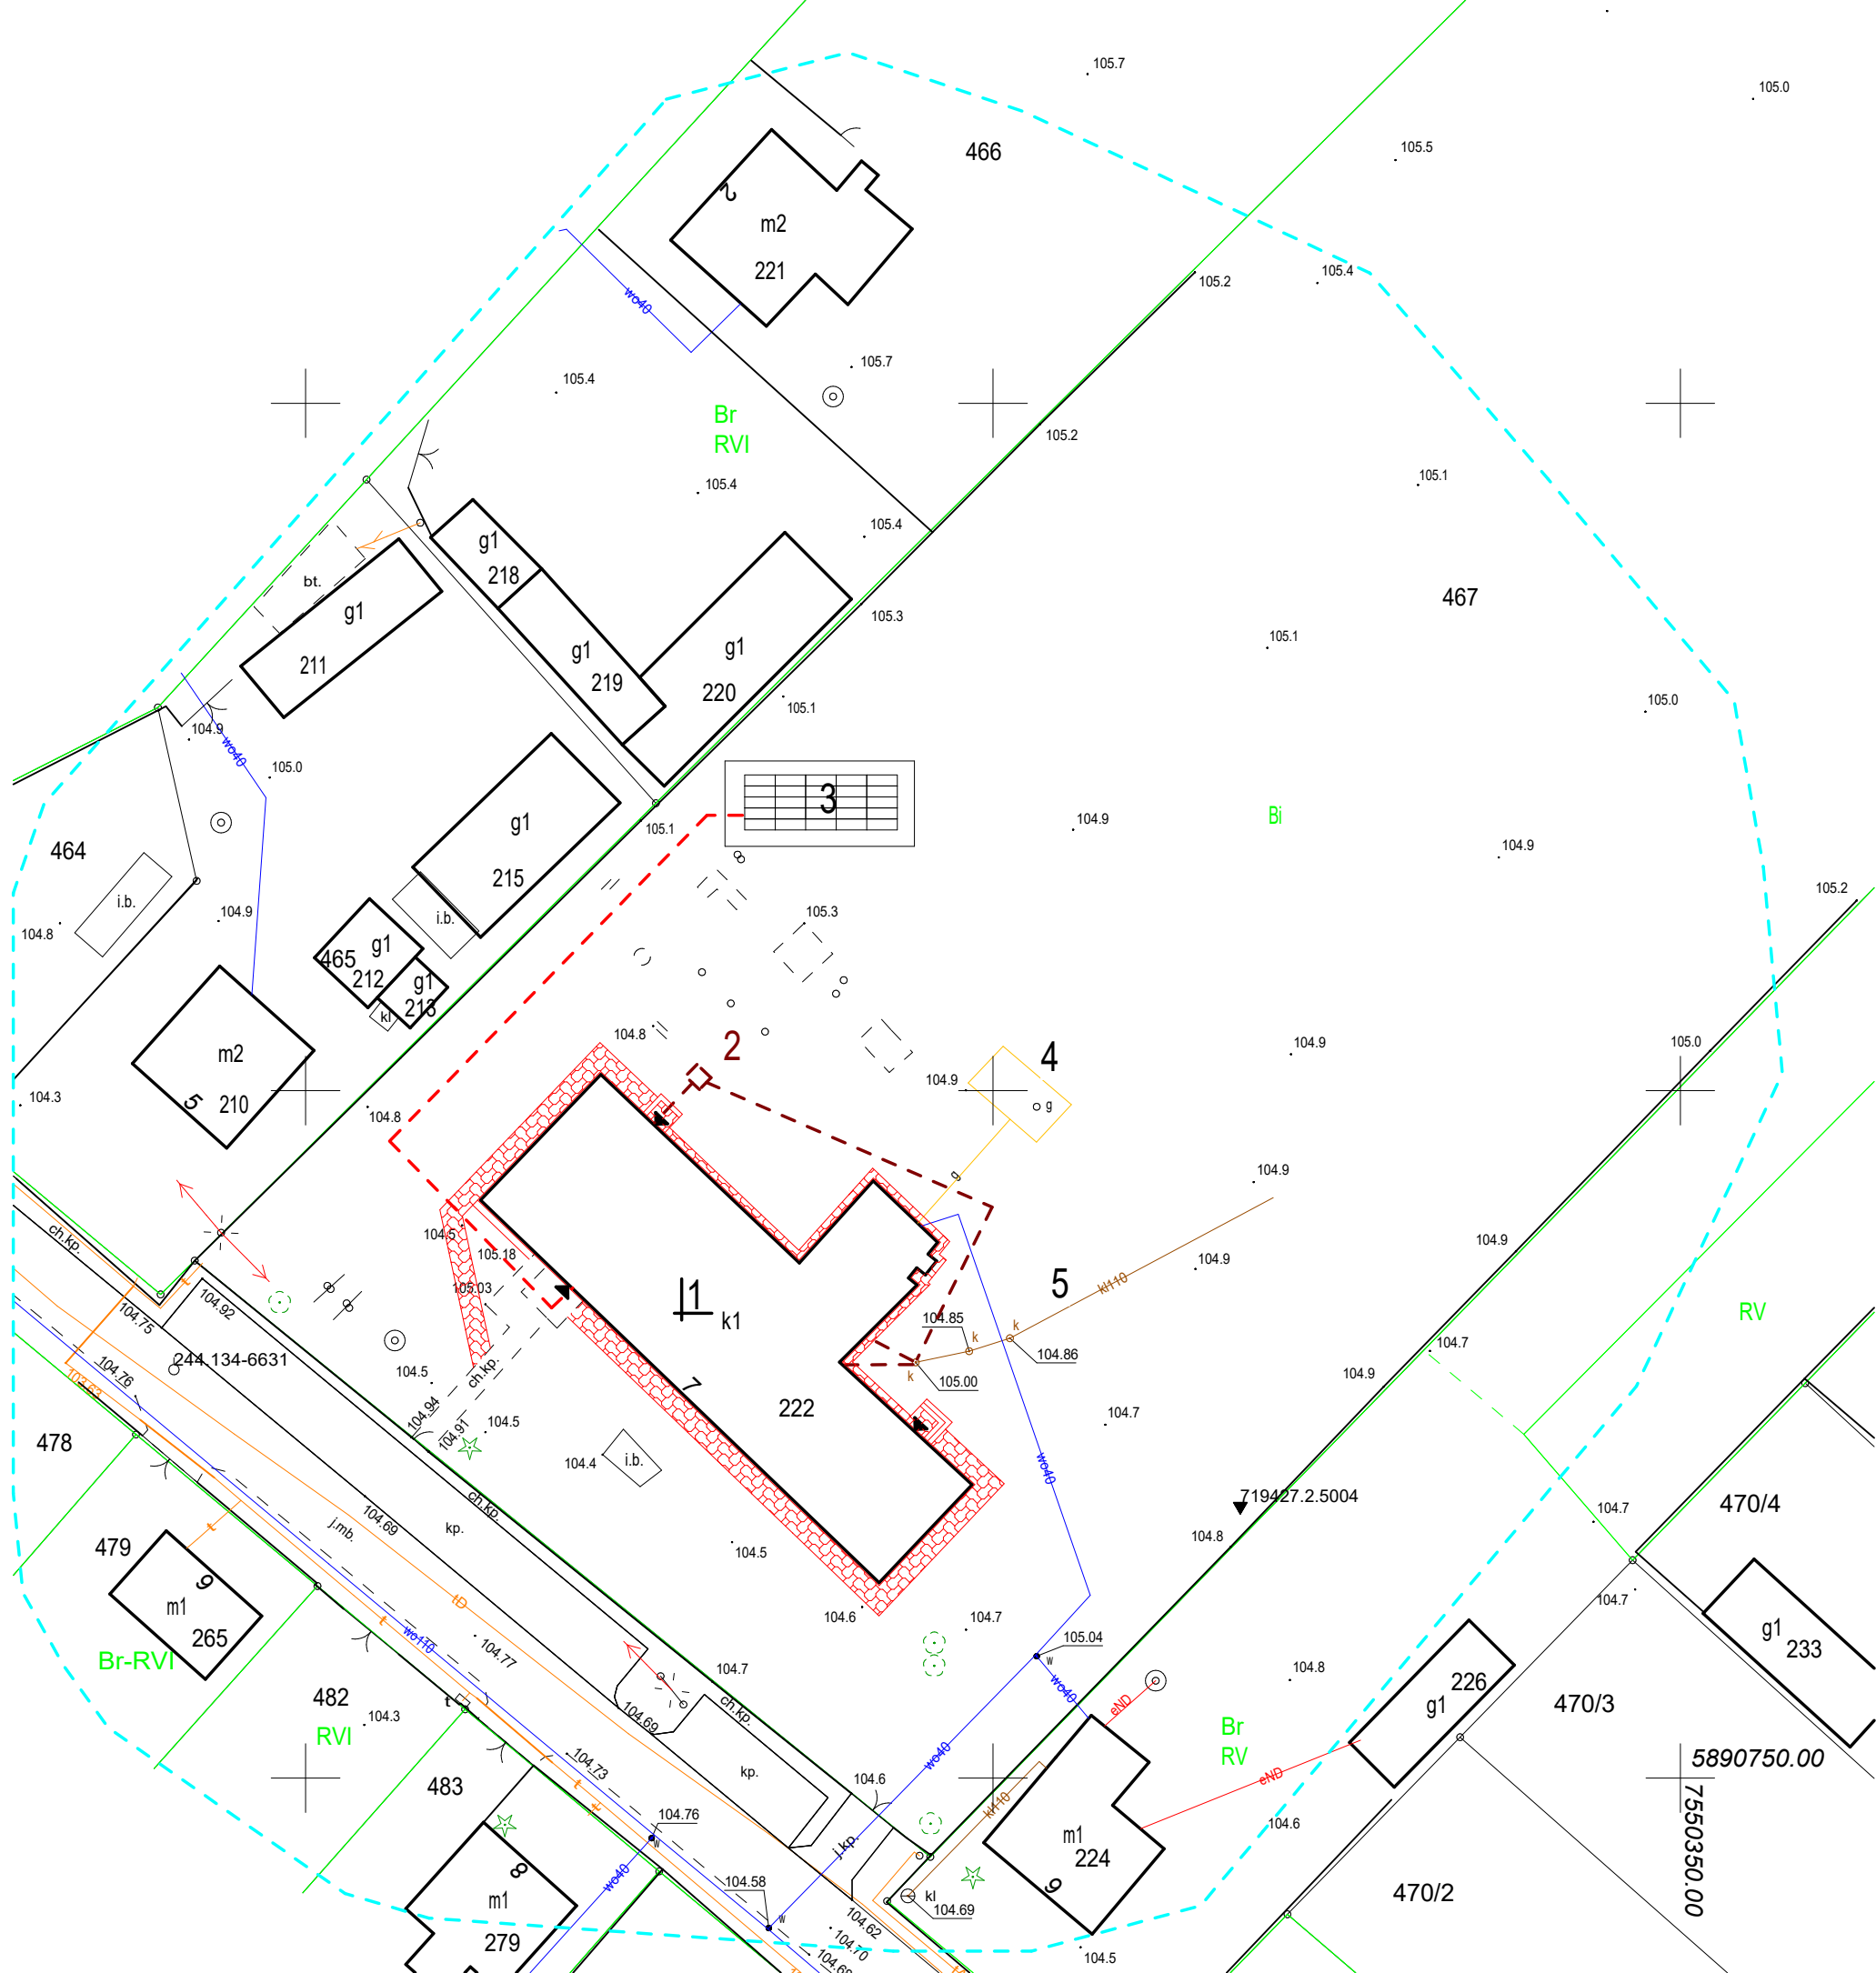

Legenda:

- PROJEKTOWANA PRZEBUDOWA I ZMIANA SPOSOBU UŻYTKOWANIA BUDYNKU SZKOŁY NA BUDYNEK ŚWIETLICY WIEJSKIEJ - MUROWANY KRYTY PAPĄ
- PROJEKTOWANA PRZEPĄPOWNIA
- PROJEKTOWANE PANELE FOTOWOLTAICZNE
- ISTNIEJĄCE ZBIORNIKI PODZIEMNE NA OLEJ OPAŁOWY
- ISTNIEJĄCA PRZYDOMOWA OCZYSZCZALNIA ŚCIEKÓW

PROJEKTOWANE UTWARDZENIE KOSTKA KOSTKA BETONOWA Z OBRZEŻEM

--- PROJEKTOWANA INSTALACJA K.S.
--- PROJEKTOWANA INSTALACJA NN

SZKIC SYTUACYJNY 1:500 - KONCEPCJA		
Objekt: Świetlica Wiejska	Nr str.	
Adres: Drogoszewo, ul. Szkolna 7, gm. Miastkowo		
Nr geod. 467	Data	Podpis
Projektant: mgr inż. Marta Cwalina Nr upr. LOM 57 w spec. konstrukcyjnej	12-12-2024 r.	