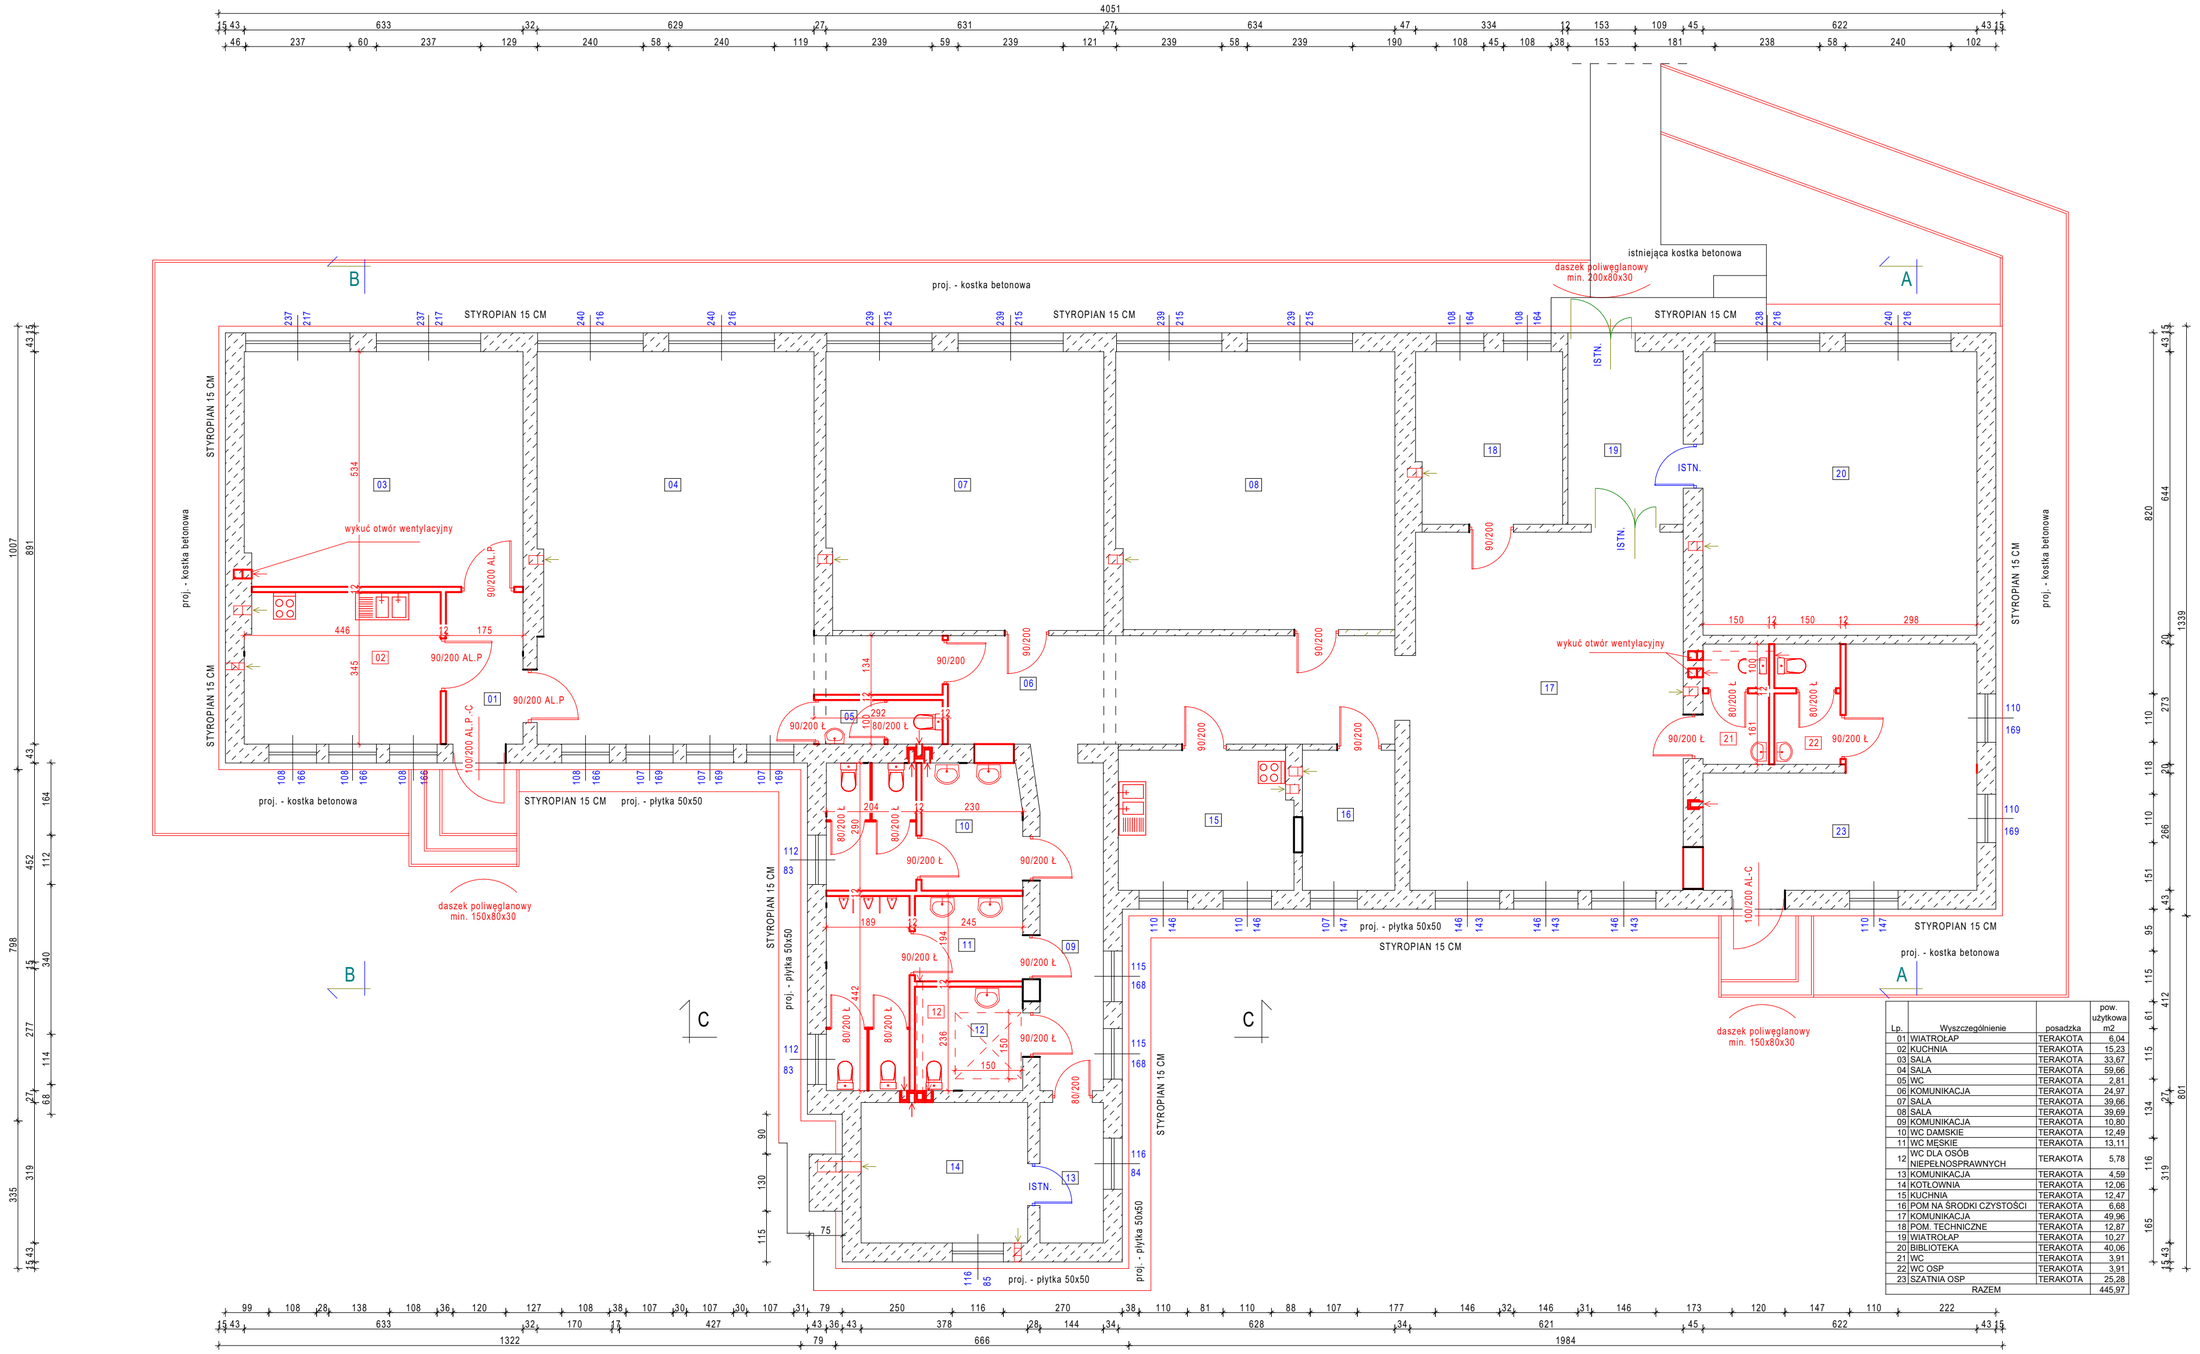

Lp.	Wyszczególnienie	posadzka	pow. użytkowa m2
01	WIATROŁAP	TERAKOTA	6,04
02	KUCHNIA	TERAKOTA	15,23
03	SALA	TERAKOTA	33,67
04	SALA	TERAKOTA	59,66
05	WC	TERAKOTA	2,81
06	KOMUNIKACJA	TERAKOTA	24,97
07	SALA	TERAKOTA	39,66
08	SALA	TERAKOTA	39,69
09	KOMUNIKACJA	TERAKOTA	10,80
10	WC DAMSKIE	TERAKOTA	12,49
11	WC MĘSKIE	TERAKOTA	13,11
12	WC DLA OSÓB NIEPEŁNOSPRAWNYCH	TERAKOTA	5,78
13	KOMUNIKACJA	TERAKOTA	4,59
14	KOTŁOWNIA	TERAKOTA	12,06
15	KUCHNIA	TERAKOTA	12,47
16	POM.NA ŚRODKI CZYSTOŚCI	TERAKOTA	6,68
17	KOMUNIKACJA	TERAKOTA	49,96
18	POM. TECHNICZNE	TERAKOTA	12,87
19	WIATROŁAP	TERAKOTA	10,27
20	BIBLIOTEKA	TERAKOTA	40,06
21	WC	TERAKOTA	3,91
22	WC OSP	TERAKOTA	3,91
23	SZATNIA OSP	TERAKOTA	25,28
	RAZEM		445,97

RZUT PRZYZIEMIA 1:100 - KONCEPCJA		
Obiekt: Świetlica Wiejska		Nr str.
Adres:Drogoszewo, ul. Szkolna 7, gm. Miastkowo		
Nr geod. 467	Data	Podpis
Projektant: mgr inż. Marta Cwalina Nr upr. LOM 57 w specjalności konstr.-budowlanej	12-12-2024 r.	