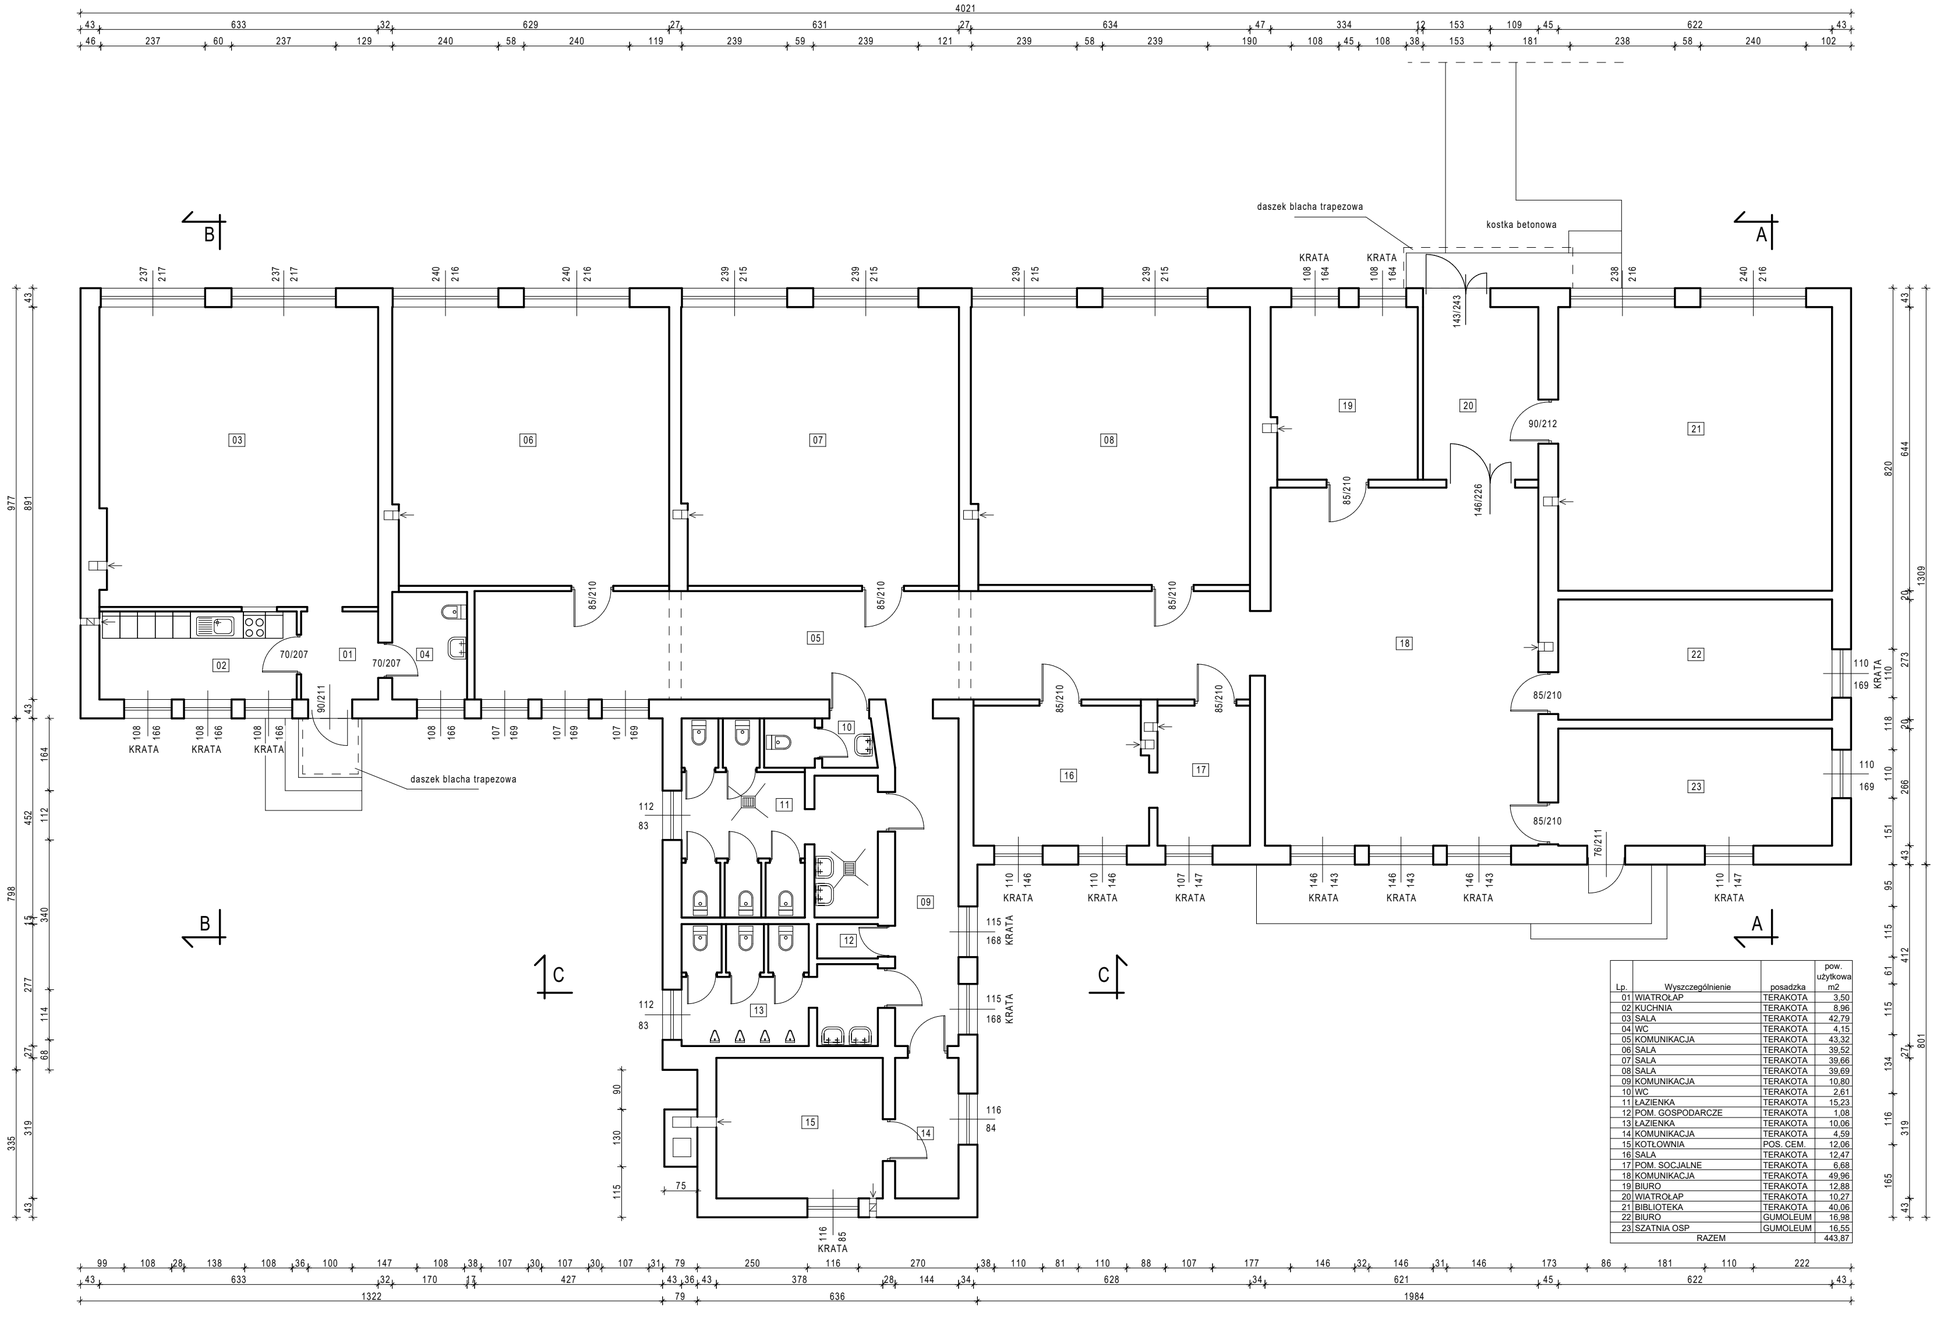

Lp.	Wyszczególnienie	posadzka	pow. użytkowa m2
01	WIATROŁAP	TERAKOTA	3,50
02	KUCHNIA	TERAKOTA	8,96
03	SALA	TERAKOTA	42,79
04	WC	TERAKOTA	4,15
05	KOMUNIKACJA	TERAKOTA	43,32
06	SALA	TERAKOTA	39,52
07	SALA	TERAKOTA	39,66
08	SALA	TERAKOTA	39,69
09	KOMUNIKACJA	TERAKOTA	10,80
10	WC	TERAKOTA	2,61
11	ŁAZIENKA	TERAKOTA	15,23
12	POM. GOSPODARCZE	TERAKOTA	1,08
13	ŁAZIENKA	TERAKOTA	10,06
14	KOMUNIKACJA	TERAKOTA	4,59
15	KOTŁOWNIA	POS. CEM.	12,06
16	SALA	TERAKOTA	12,47
17	POM. SOCJALNE	TERAKOTA	6,68
18	KOMUNIKACJA	TERAKOTA	49,96
19	BIURO	TERAKOTA	12,88
20	WIATROŁAP	TERAKOTA	10,27
21	BIBLIOTEKA	TERAKOTA	40,06
22	BIURO	GUMOLEUM	16,98
23	SZATNIA OSP	GUMOLEUM	16,55
	RAZEM		443,87

RZUT PRZYZIEMIA 1:100 - INWENTARYZACJA

Obiekt: Świetlica Wiejska		Nr str.
Adres:Drogoszewo, ul. Szkolna 7, gm. Miastkowo		
Nr geod. 467	Data	Podpis
Projektant: mgr inż. Marta Cwalina Nr upr. LOM 57 w specjalności konstr.-budowlanej	12-12-2024 r.	