


PLAN ORIENTACYJNY skala 1:25000

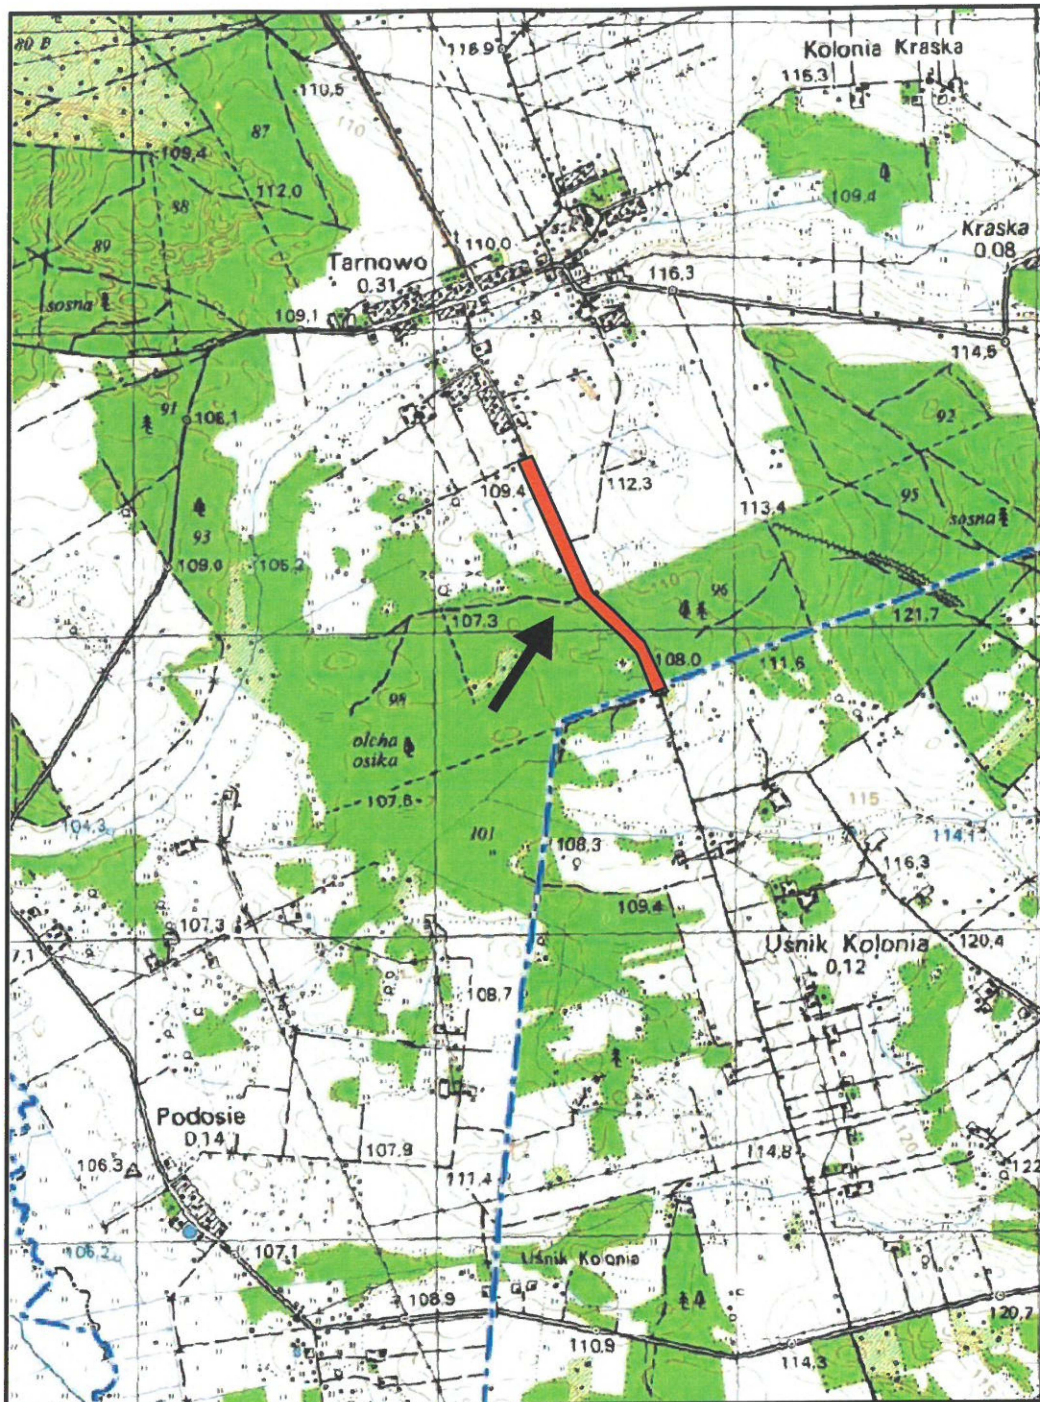

Nazwa inwestycji	Przebudowa drogi gminnej nr 105870B w Tarnowie		
Lokalizacja	dz. nr: 650, 565/1, 803 obręb Tarnowo, gm. Miastkowo		
Inwestor	Gmina Miastkowo ul. Łomżyńska 32, 18-413 Miastkowo		
Nazwa rysunku	Plan orientacyjny		
Data opracowania: 13.03.2026 r.	Faza: Program Funkcjonalno - Użytkowy	Skala: 1:25000	Nr rys. 1
Branża	Imię i nazwisko	Podpis	
Drogowa: Autor:	inż. Marcin Dąbrowski PDL/0227/WBD/21 PDL/0046/POD/22		