


PLAN SYTUACYJNY skala 1:1000

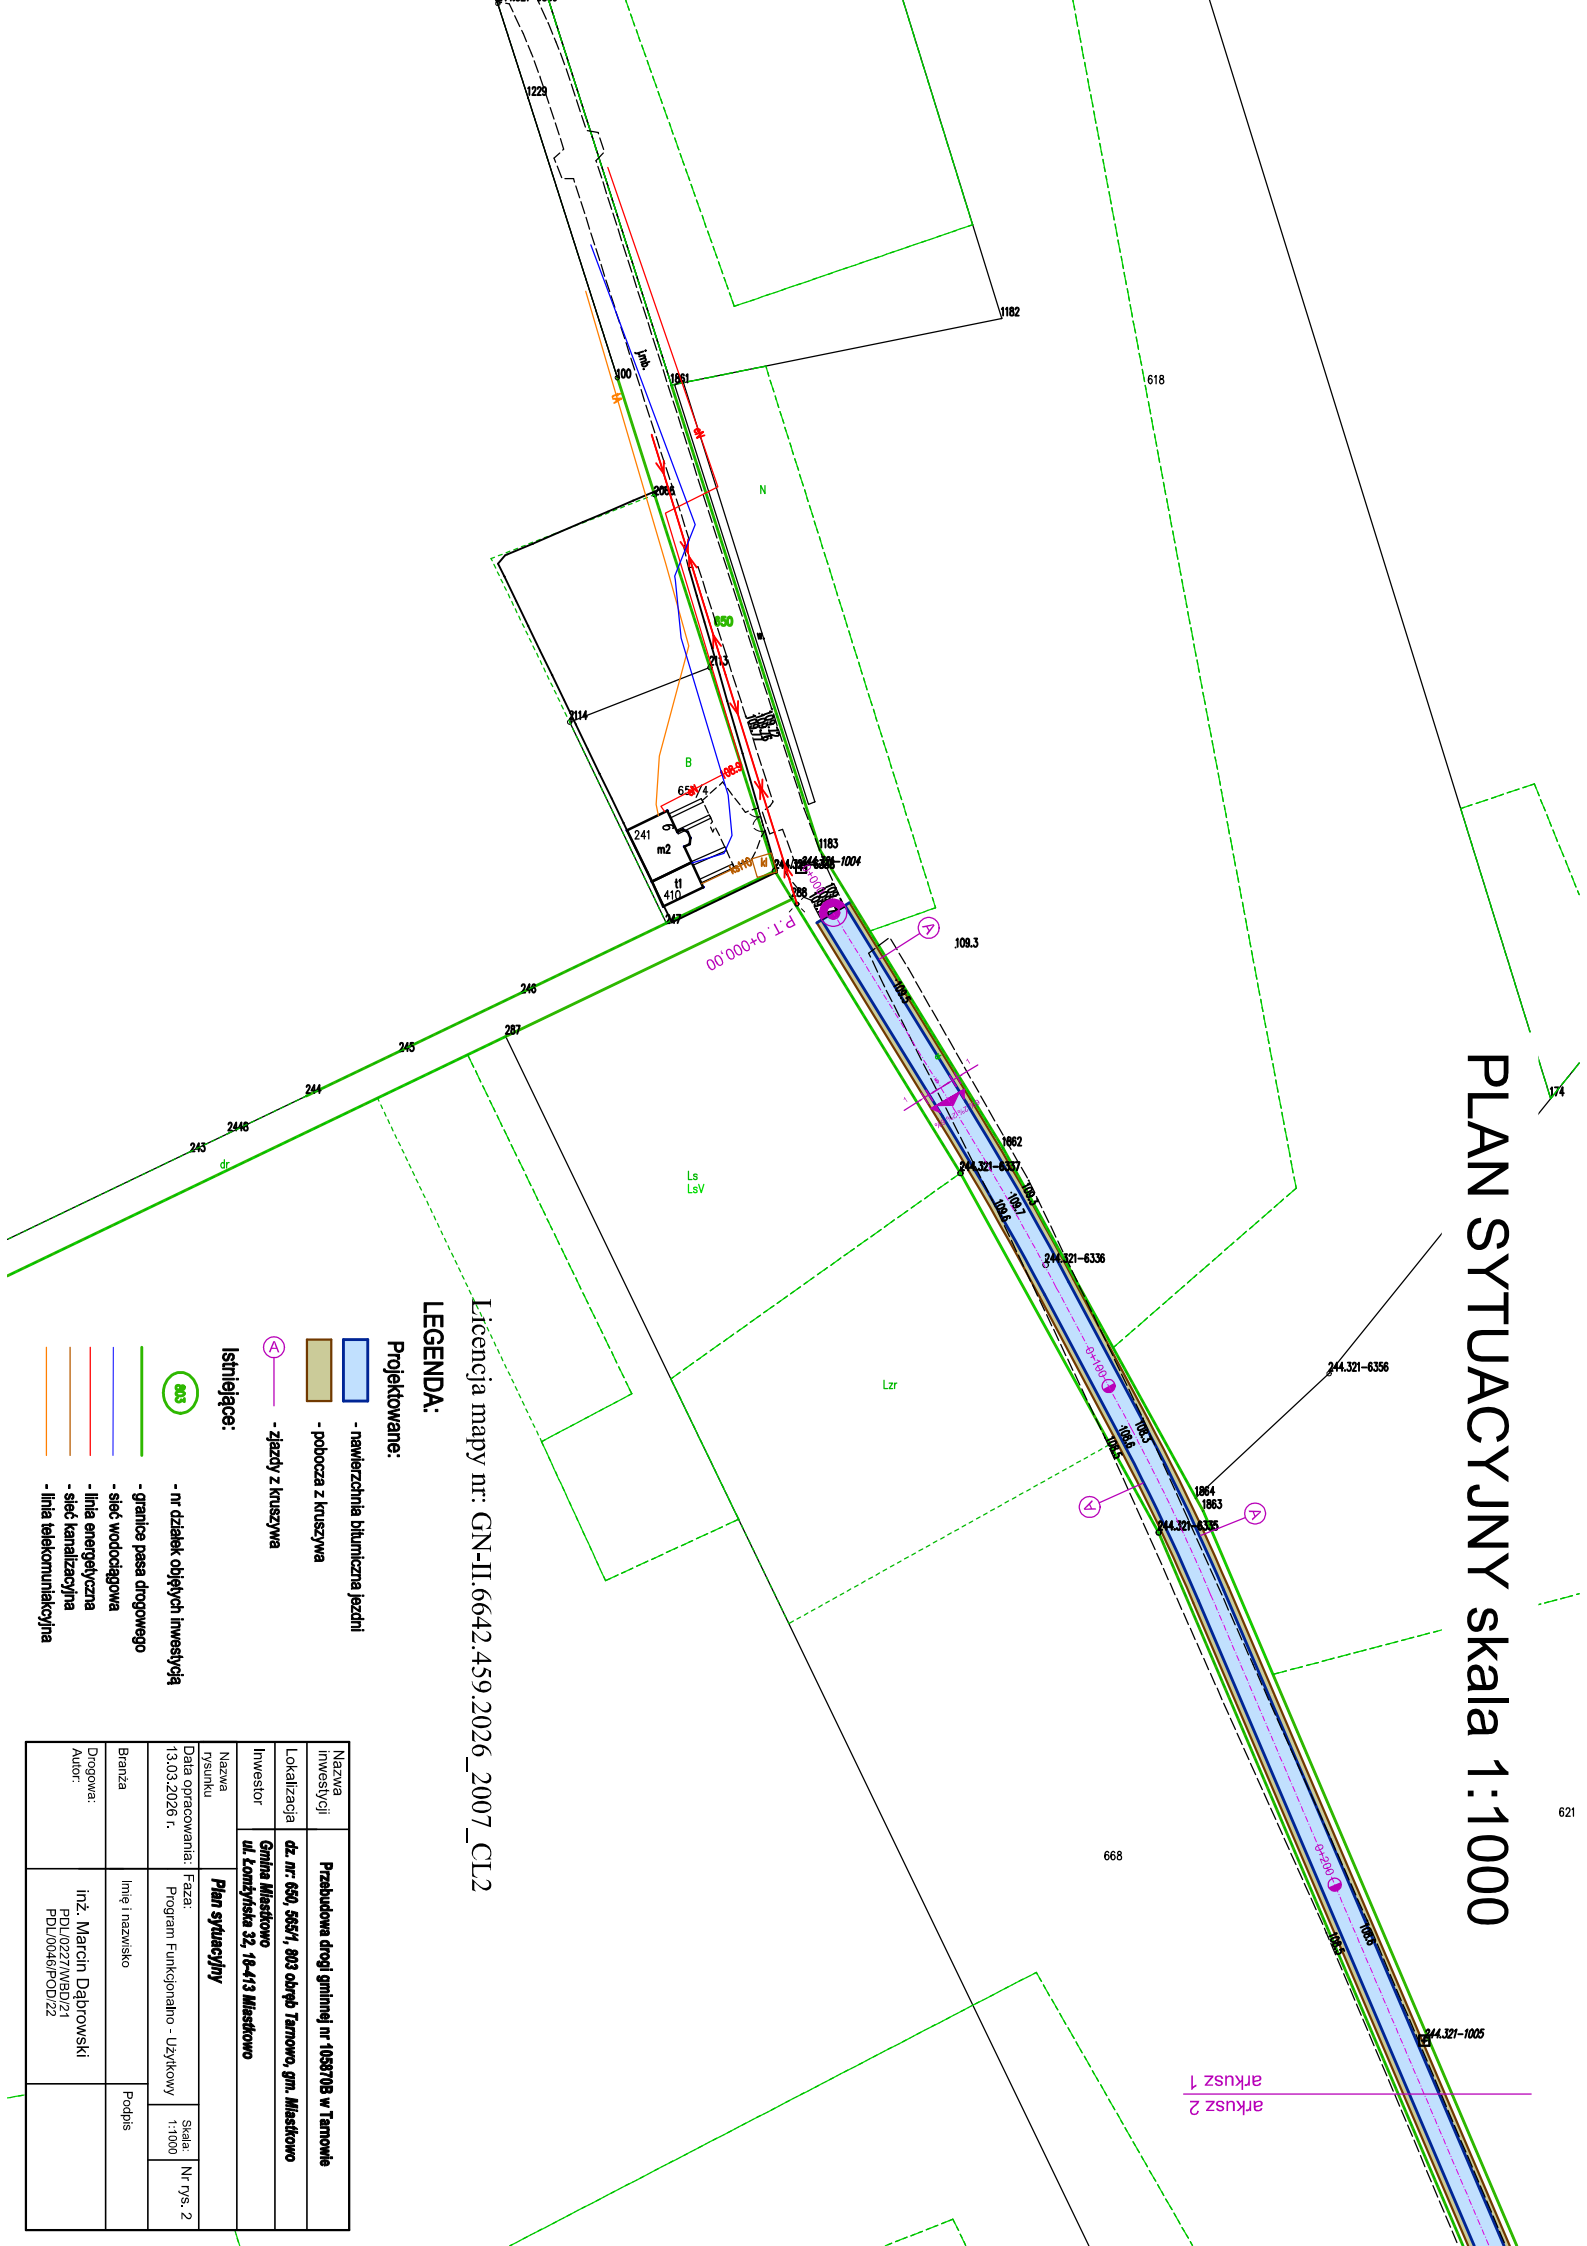

Licencja mapy nr: GN-II.6642.459.2026\_2007\_CL2

LEGENDA:

Projektowane:

- nawierzchnia bitumiczna jezdni
- pobocza z kruszywa
- zjazdy z kruszywa

Istniejące:

- nr działek objętych inwestycją
- granica pasa drogowego
- sieć wodociągowa
- linia energetyczna
- sieć kanalizacyjna
- linia telekomunikacyjna

Nazwa inwestycji	Przebudowa drogi gminnej nr 105870B w Tarnowie			
Lokalizacja	dz. nr 650, 665/1, 803 obręb Tarnów, gm. Miastkowo			
Inwestor	Gmina Miastkowo ul. Łomżyńska 32, 16-413 Miastkowo			
Nazwa rysunku	Plan sytuacyjny			
Data opracowania	Faza	Program Funkcjonalno - Użytkowy	Skala: 1:1000	Nr rys. 2
Branża	Inżynieria i nazwisko			Podpis
Drogowa:	inż. Marcin Dąbrowski			
Autor:	PDL0046FOD/22			