


# Plan orientacyjny skala 1:25000

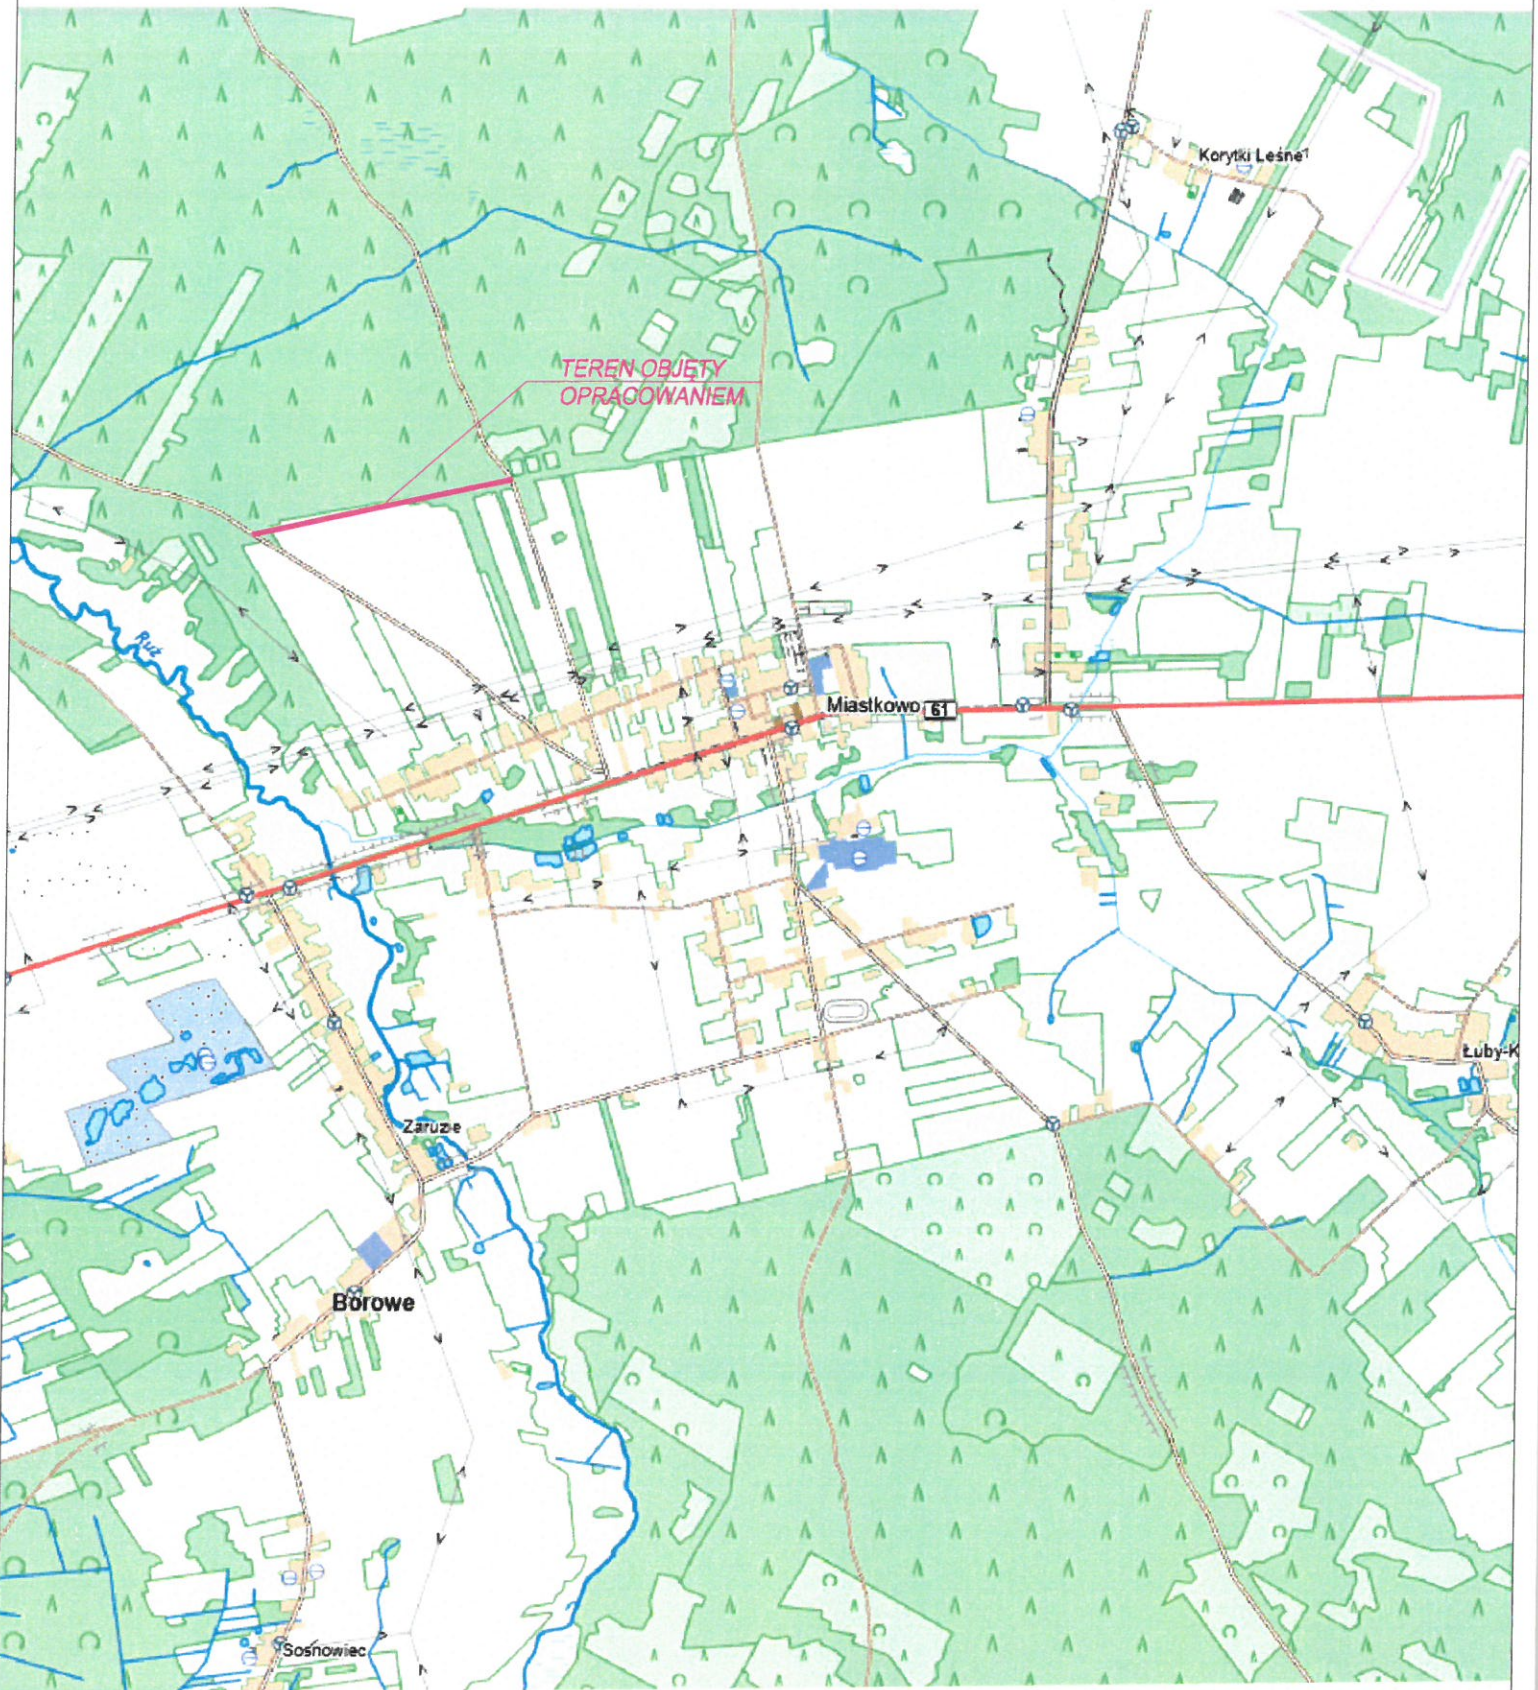

Obiekt:

Modernizacja drogi gminnej dojazdowej do pól o nawierzchni gruntowej  
w m. Miastkowo na części dz. nr 591

Projektant:

inż. Marcin  
Dąbrowski

upr. PDL0227/WBD/21  
upr. PDL0046/POD/22

Podpis

Inwestor:

Gmina Miastkowo  
ul. Łomżyńska 32  
18-413 Miastkowo

Stadium:

Projekt budowlany  
uproszczony

Rysunek:

Plan orientacyjny

Data:

25.02.2026

Skala:

1:25000

Nr rys.:

1