


MAPA EWI
SKALA

Czytelny		Projekt		Data:	
Modernizacja drogi gminnej dojazdowej do pól o nawierzchni granitowej w m. Mielnikowo na czpko dz. nr 591		Inż. Marcin Dąbrowski		26.02.2026	
		Inżynier		Skala:	
		1:5000		Nr rys.:	
		2			

Legenda:

- proj. nawierzchnia z kruszywa szer. 4 m
- dz. objęta opracowaniem - pas drogowy
- 1 - 5 - lokalizacja wykonanej fotografii

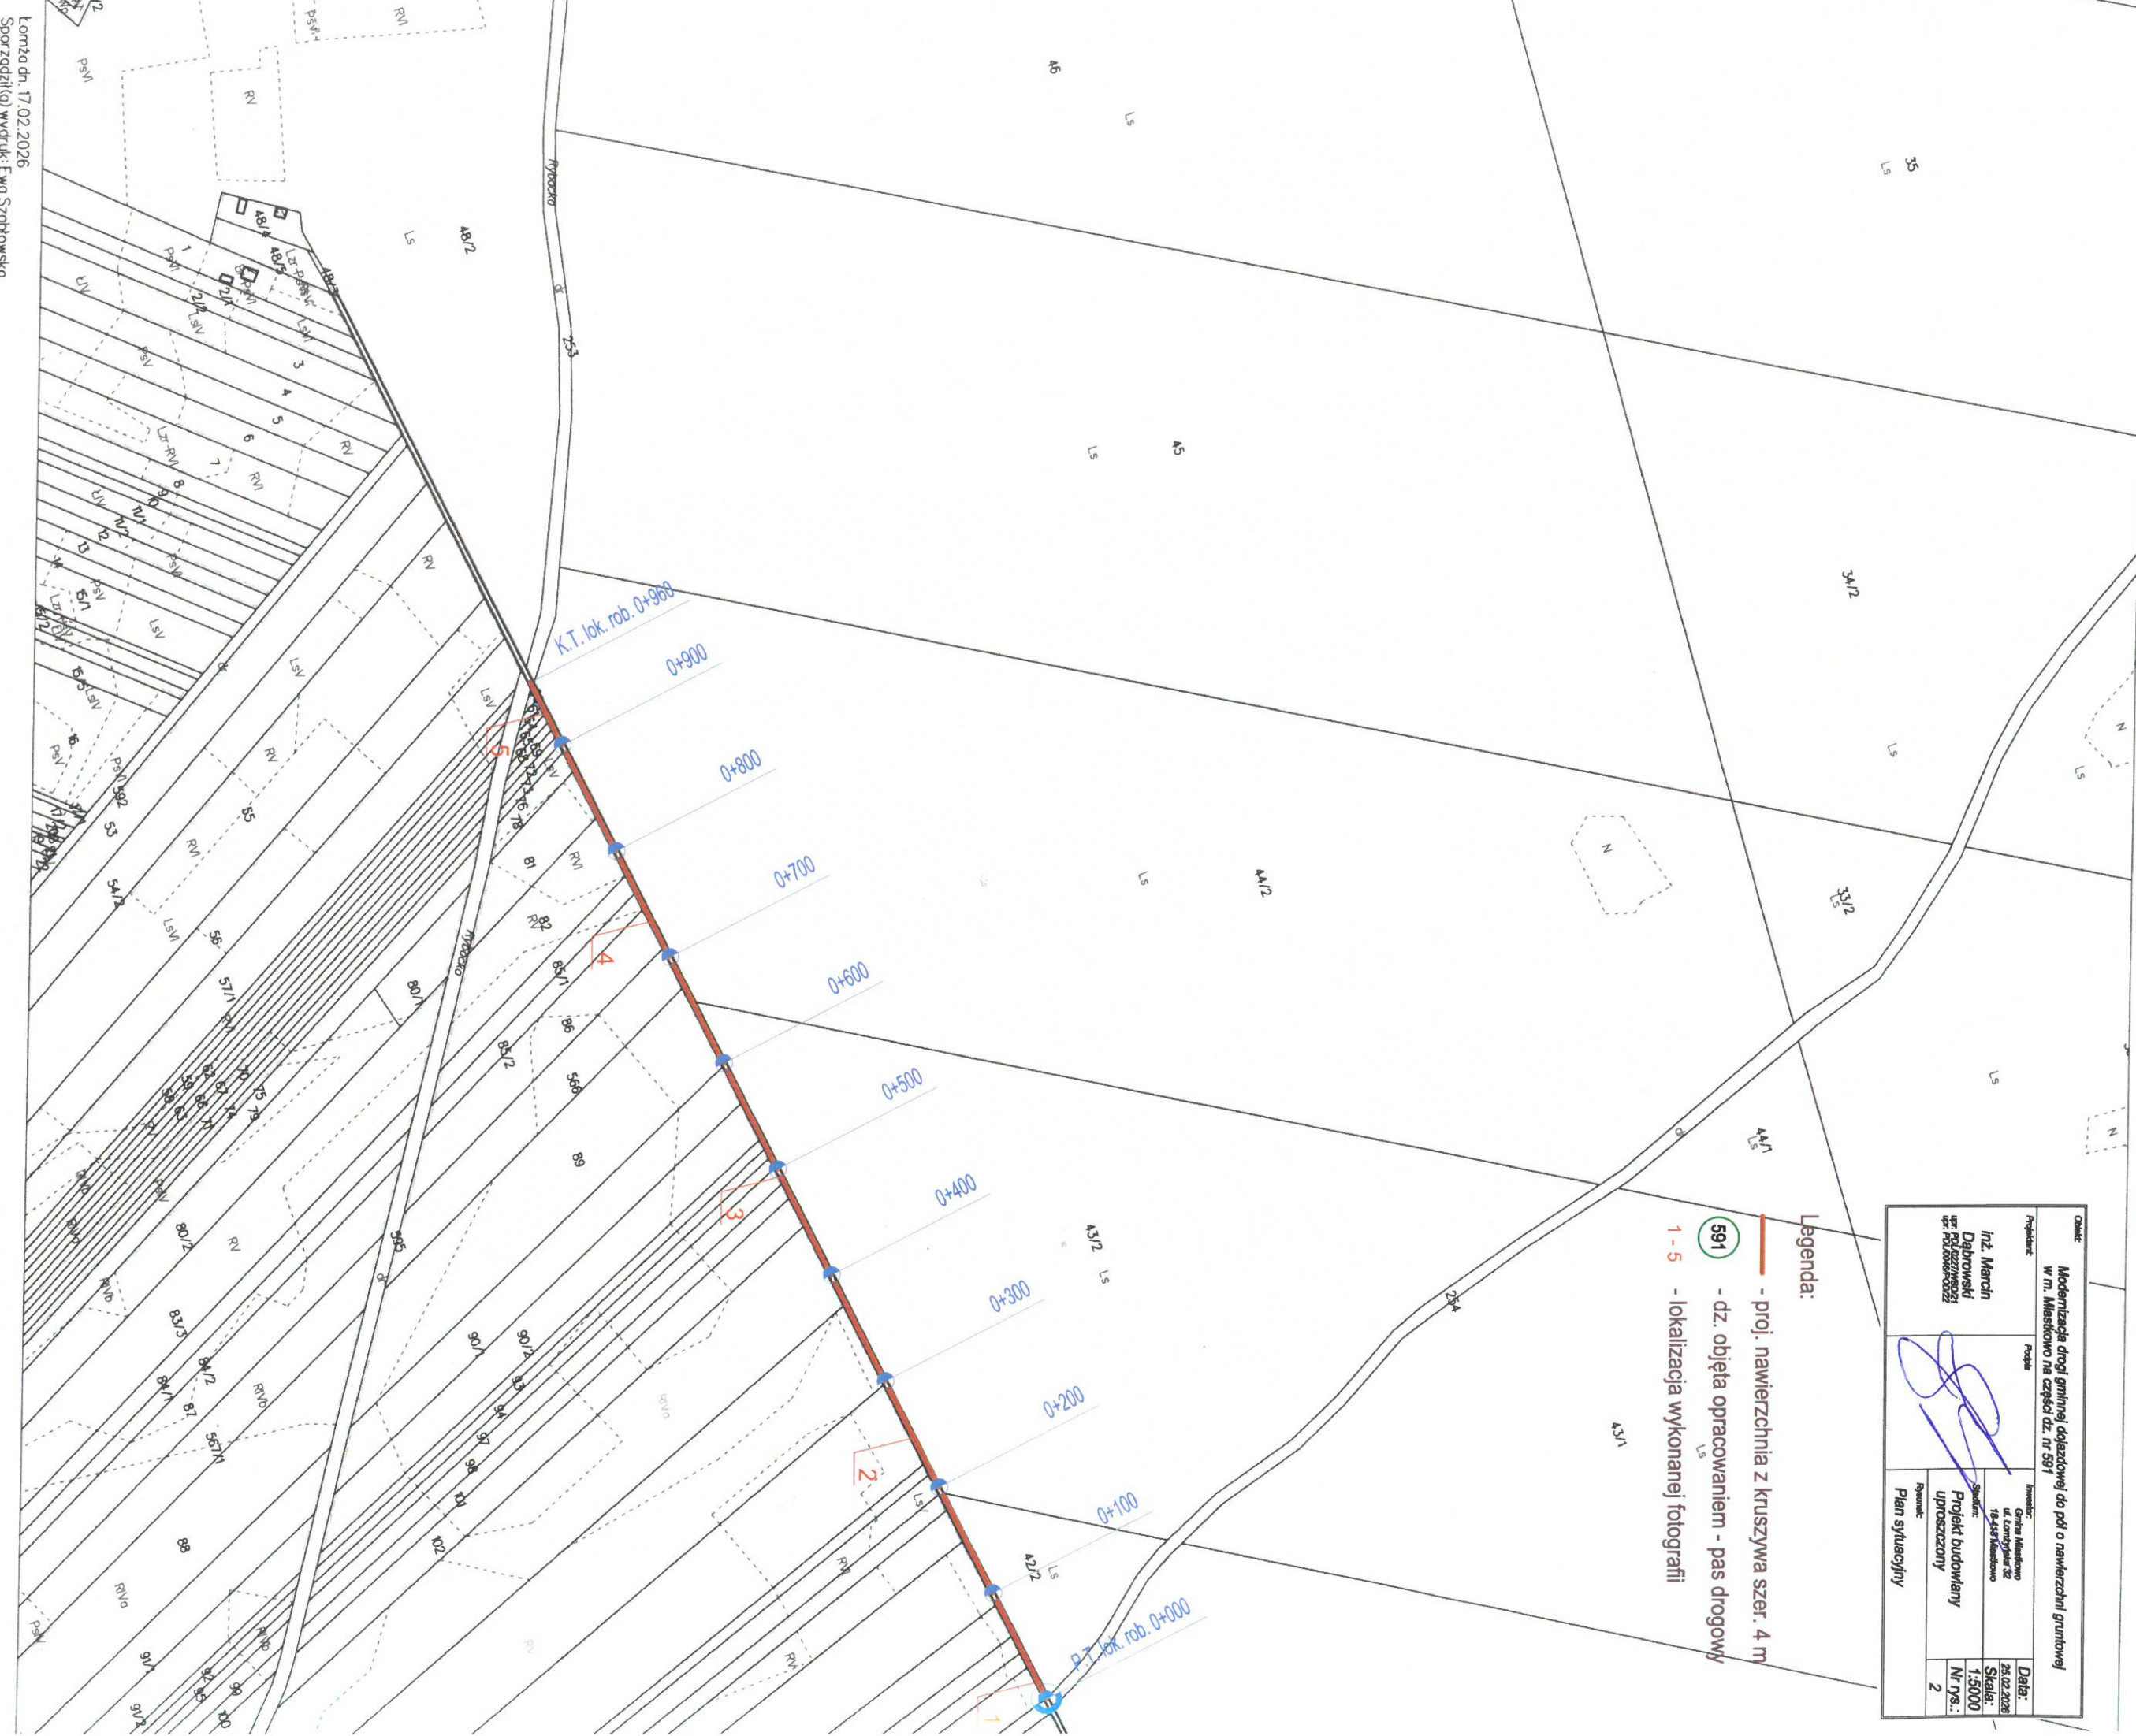

NCYJNA
5000

Plan sytuacyjny skala 1:5000

