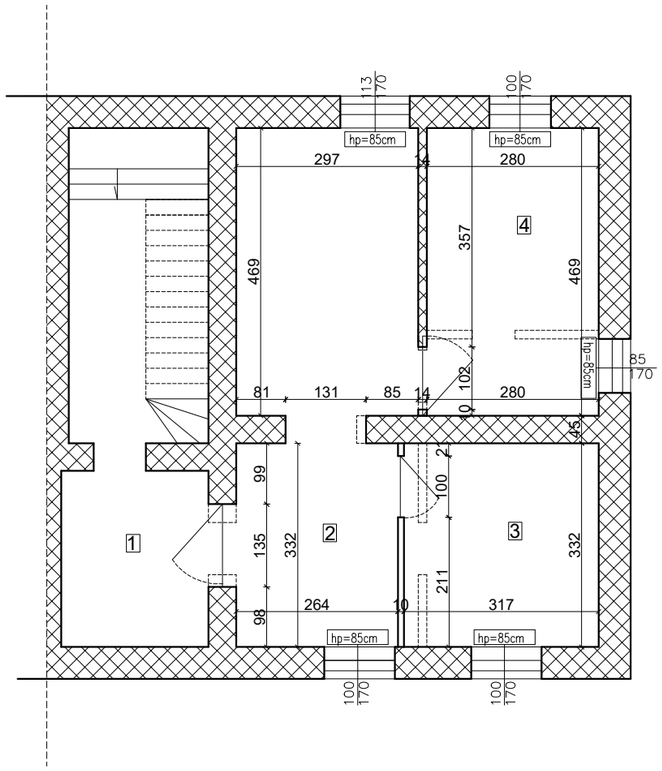

LEGENDA:
ściana projektowana

ściana istniejąca

ściana istniejąca do rozbiórki

nr	nazwa pomieszczenia	pow. netto (m^2)	wykończenie
1	wiatrołap	15,11	gres
2	holl	22,97	gres
3	pom. biurowe	10,53	gres
4	pom. biurowe	13,13	gres
	RAZEM	61,74	

Jared Olga Długokęcka, Rozwory 46, 07-411 Rzekuń
tel. 666-854-874

PROJEKT BUDOWLANY

MODERNIZACJA POMIESZCZEŃ BIUROWYCH URZĘDU GMINY W MIASTKOWIE

ADRES BUDOWY: Miastkowo,GMINA Miastkowo

Przedmiot opracowania: Rzut przyziemia

RYS NR A1

Projektant: mgr inż. Małgorzata Maria Kraśniewska
uprawnienia przygotowania zawodowego nr ewidencyjny 148/94/Os
specjalność architektoniczna i konstrukcyjno-budowlana

SKALA 1:50

DATA 01.07.2025