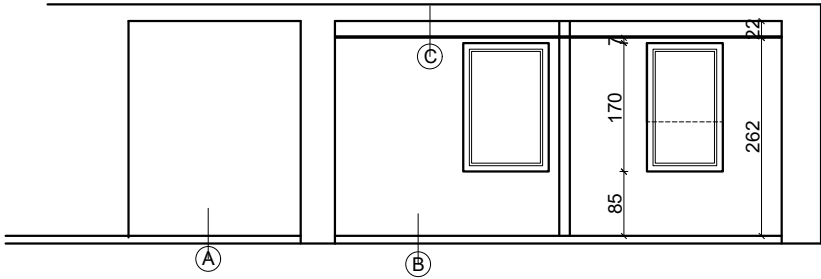
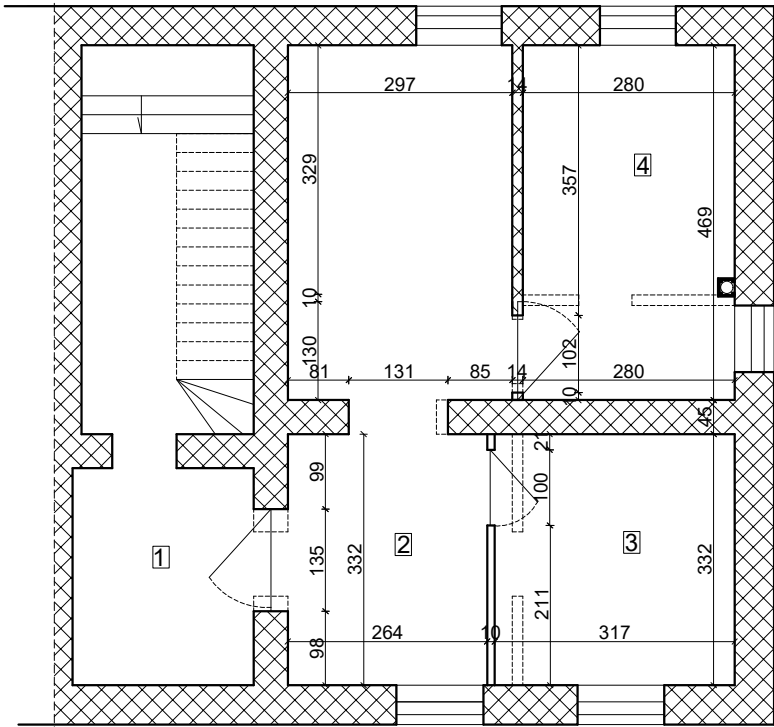


OPIS WARSTW:

A	POSADZKA NA GRUNCIE	cm
	gres	2,0
	Istniejące warstwy posadzki	12,0

B	POSADZKA NA GRUNCIE	cm
	panele	2,0
	posadzka cementowa	5,0
	stropian EPS 100	15,0
	izolacja przeciwwilgociowa	0,3
	płyta betonowa z betonu C12/15	10,0
	grunt rodzimy	

C	STROP PODWIESZANY	cm
	istniejący strop	22,0
	ruszt aluminiowy	20,0
	folia paroizolacyjna	0,3
	płyta kartonowo-gipsowa	1,25

Jared Olga Długokęcka, Rozwory 46, 07-411 Rzekuń tel. 666-854-874		
PROJEKT BUDOWLANY		
MODERNIZACJA POMIESZCZEŃ BIUROWYCH URZĘDU GMINY W MIASTKOWIE		
ADRES BUDOWY	Miastkowo, GMINA Miastkowo	
Przedmiot opracowania	Przekroje	RYS NR A2
Projektant	mgr inż. Małgorzata Maria Kraśniewska stwierdzenie przygotowania zawodowego nr ewidencyjny 148/94/Os specjalność architektoniczna i konstrukcyjno-budowlana	SKALA 1:50
		DATA 01.07.2025