


- - - - - rów lewy
- - - - - rów prawy
- - - - - rów obustronny

ZP "LACAT" Adam Łacina 18-400 Łomża, ul. Kierowska 118A; 607913126			
Zlecenie: Przebudowa drogi gminnej Zarząd - Koleżka (odcinek I)			
Projekt: Projekt budowlano-wykonawczy			
Przebieg: Projekt budowlano-wykonawczy			
11.2007	Skala: 1:100/1000	Przebieg: P.B.W.	Wzrost: 4/1

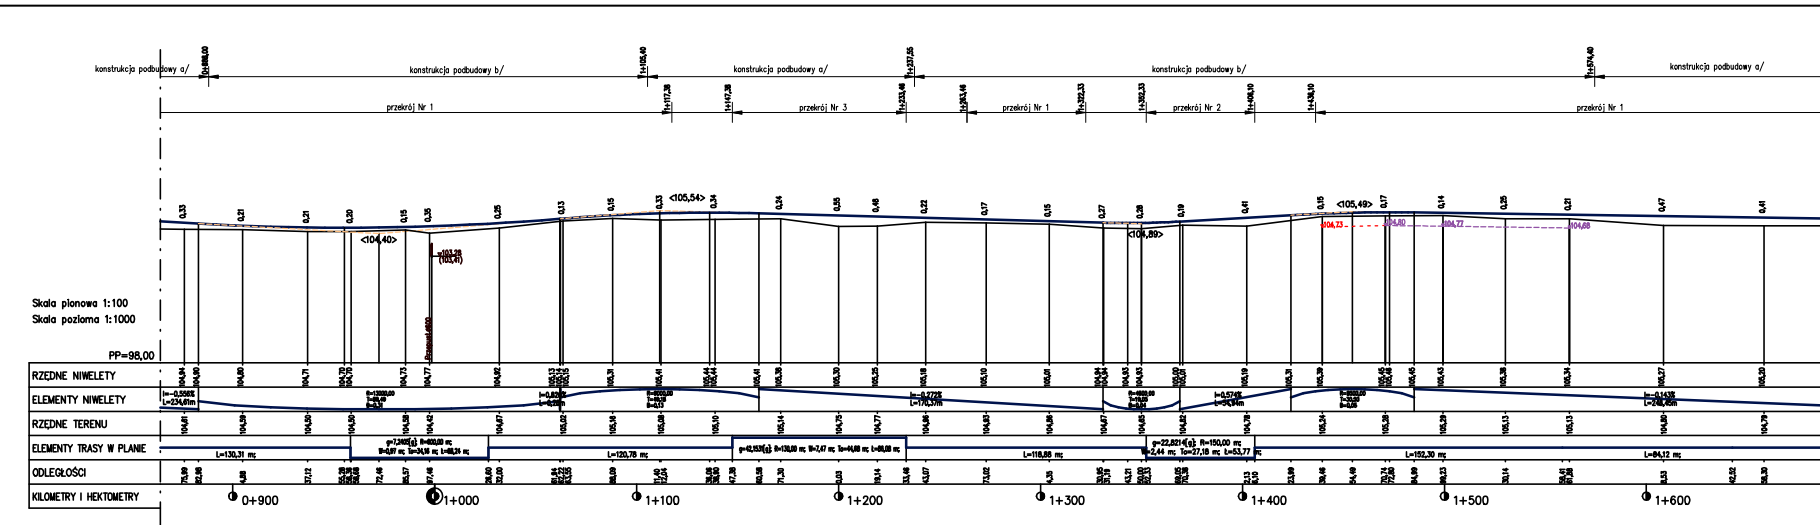

- - - - - rów lewy
- - - - - rów prawy
- - - - - rów obustronny

ZP "LACAT" Adam Łacina 18-400 Łomża, ul. Kierowska 118A; 607913126			
Zlecenie: Przebudowa drogi gminnej Zarząd - Koleżka (odcinek I)			
Projekt: Projekt budowlano-wykonawczy			
Przebieg: Projekt budowlano-wykonawczy			
11.2007	Skala: 1:100/1000	Przebieg: P.B.W.	Wzrost: 4/1
