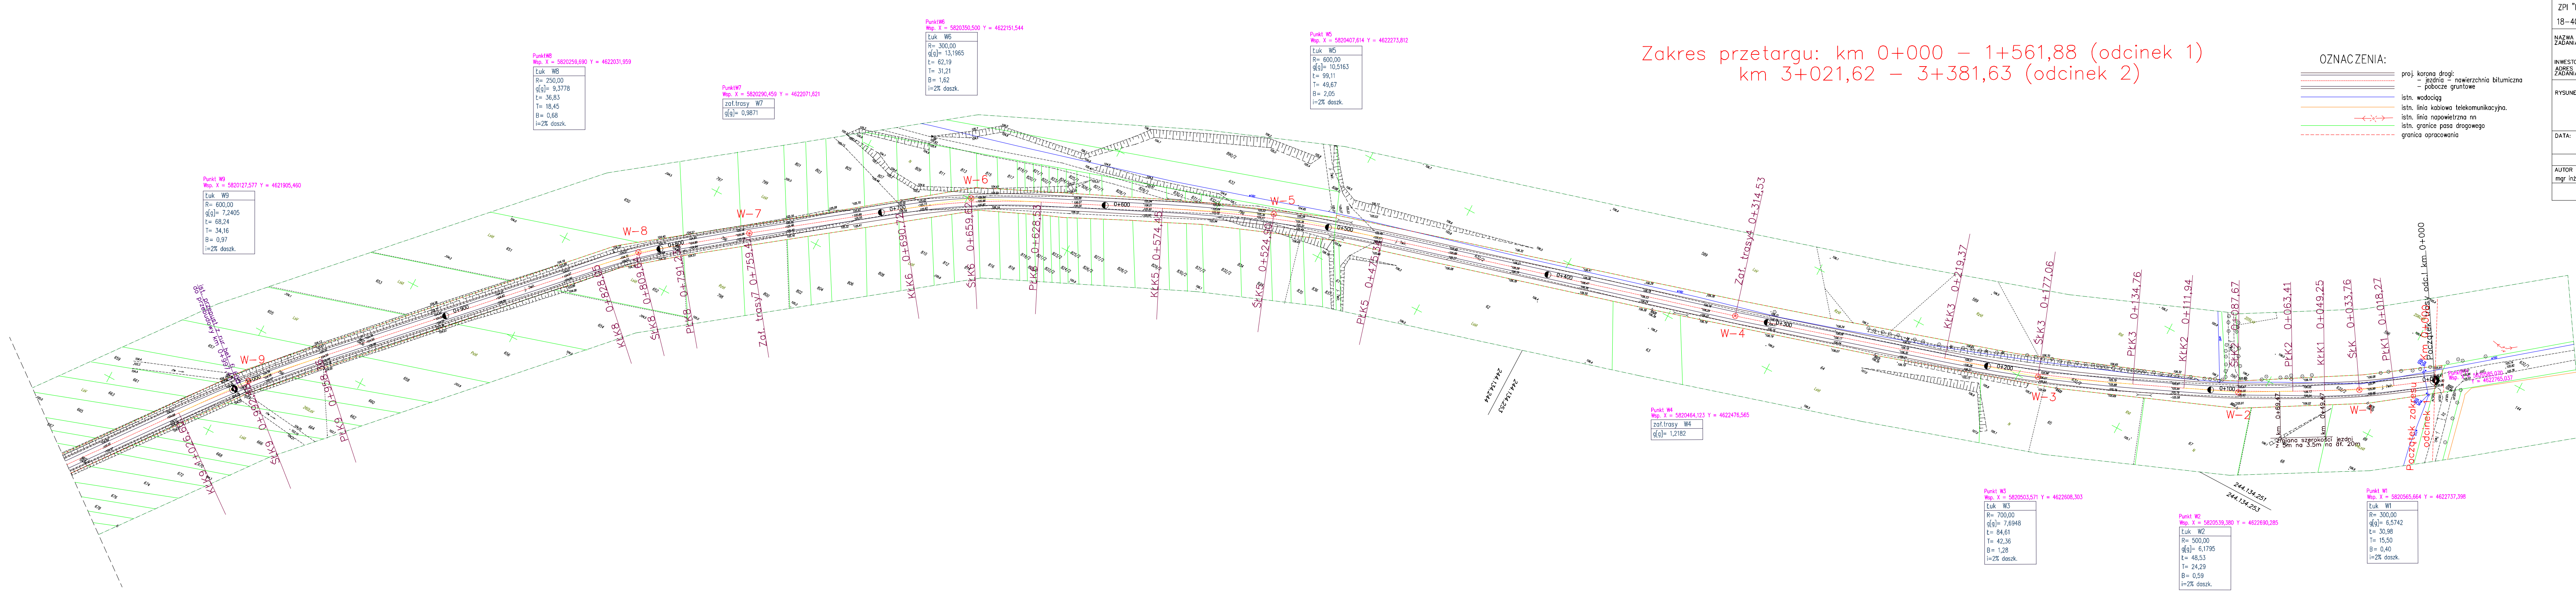
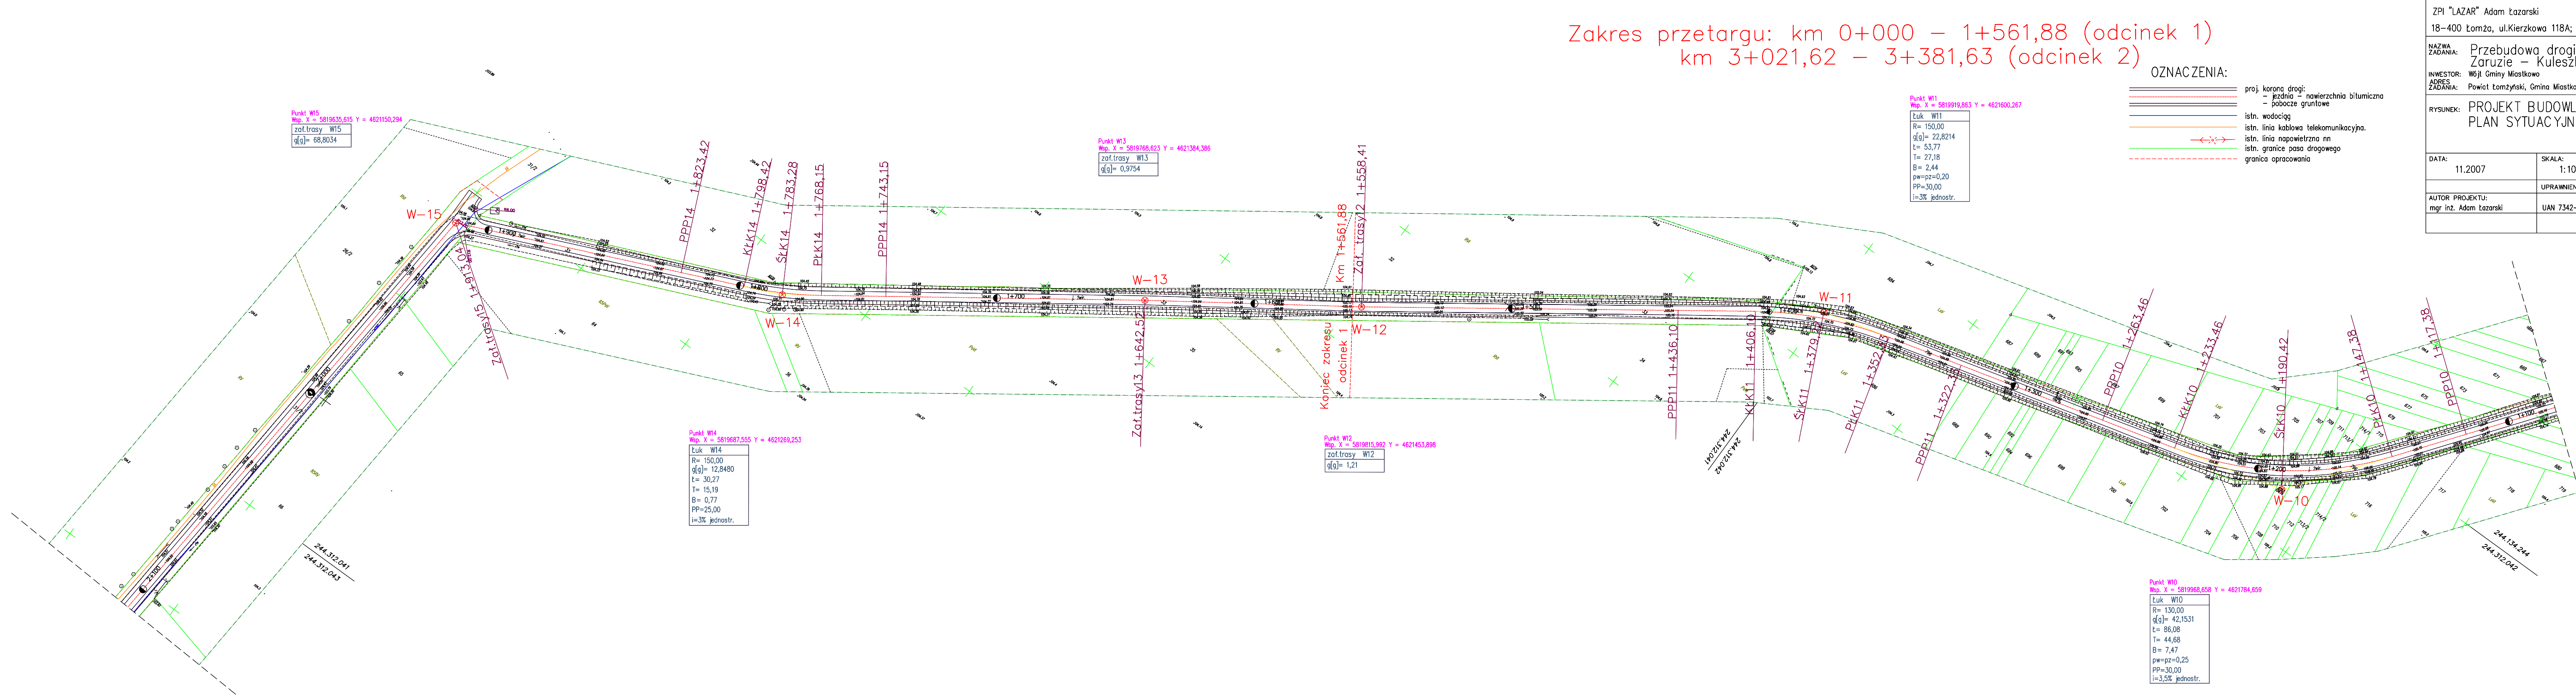



[illegible]

ZPI "LAZAR" Adam Łazarski			
18-400 Łomża, ul.Kierzkowa 118A; 607913126			
NAZWA ZADANIA	Przebudowa drogi gminnej Zaruzie – Kuleszka		
INWESTOR ADRES ZADANIA	Woj Gminy Miastkowo Powiat Łęczyński, Gmina Miastkowo		
RYSYNEN:	PROJEKT BUDOWLANO-WYKONAWCZY PLAN SYTUACYJNY		
DATA	SKALA	FAZA	NR RYS
11.2007	1:1000	P.B.	2/1
UPRAWNIENIA		CD A INZ	PODPIS
AUTOR PROJEKTU: mgr inż. Adam Łazarski		UIN 7342 - 36/02	PD/BS/9800/01

[illegible]

ZPI "ŁAZAR" Adam Łazarski
18-400 Łomża, ul.Kierzkowa 118A; 607913126
NAZWA ZADANIA: Przebudowa drogi gminnej Zaruzie – Kuleszka
INWESTOR: Miś Griny Miastowo ADRES ZADANIA: Powiat Łomżyński, Griny Miastowo
WYKONAWCA: PROJEKT BUDOWLANO–WYKONAWCZY PLAN SYTUACYJNY

DATA:	SKALA:	FAZA:	NR. RYS.
11.2007	1:1000	P.B.	2/2
	UPRAWNIENIA:	(ZBIA. INZ.)	PODPIS:
AUTOR PROJEKTU:	UWAGI:	PODPOIS:	
mgr inż. Adam Łazarski	UWAGI 7342-38/92	PODPOIS 1600/01	

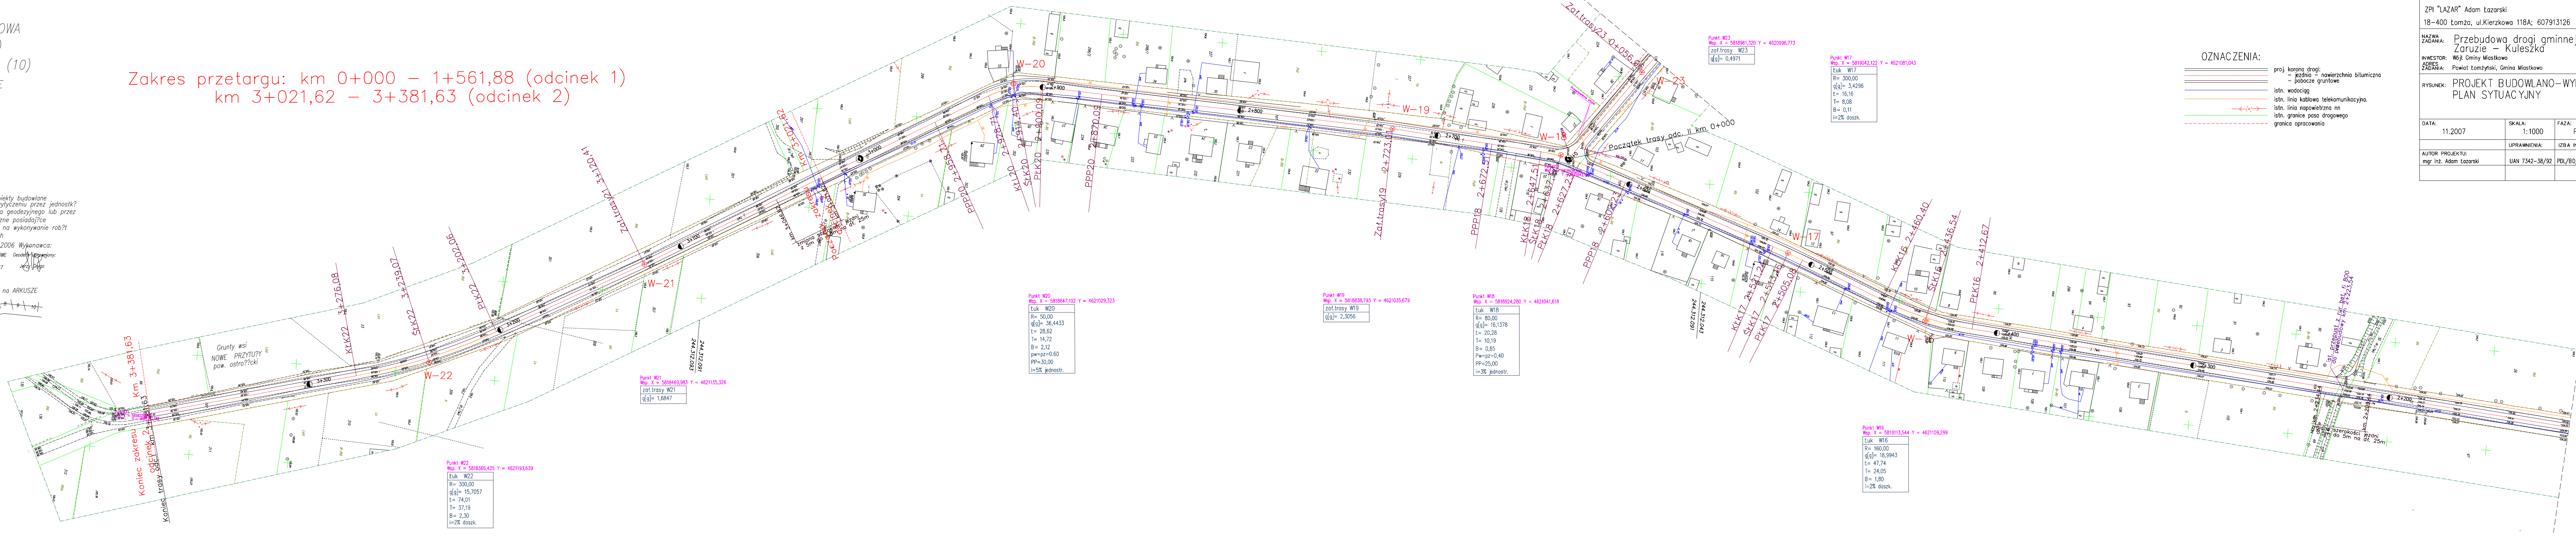[illegible]

ZPI "LAZAR" Adam Łazarski			
18-400 tambo, ul.Kierkowa 118A; 607913126			
NAZWA ZADANIA:	Przebudowa, drogi gminnej Zaruzie - Kuleskaj		
INWESTOR ZADANIA:	Wój Gminy Mielkowo Powiat Łęczyński, Gmina Mielkowo		
WYKONK:	PROJEKT BUDOWLANO-WYKONAWCZY PLAN SYTUACYJNY		
DATA:	SKALA:	PŁAZA:	NR. RYS.
11.2007	1:1000		2/3
UPRAWNIENIA:		OSTA. INZ.	POOPIK:
AUTOR PROJEKTU: mgr inż. Adam Łazarski		UAM 7342-36/92	POI/85/9800/01