

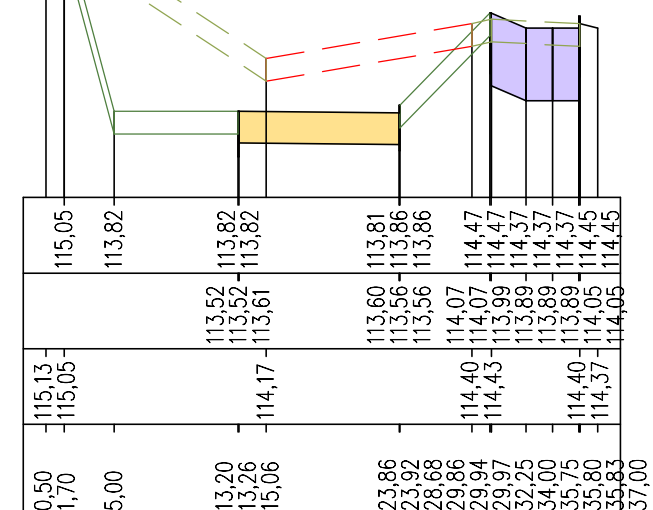
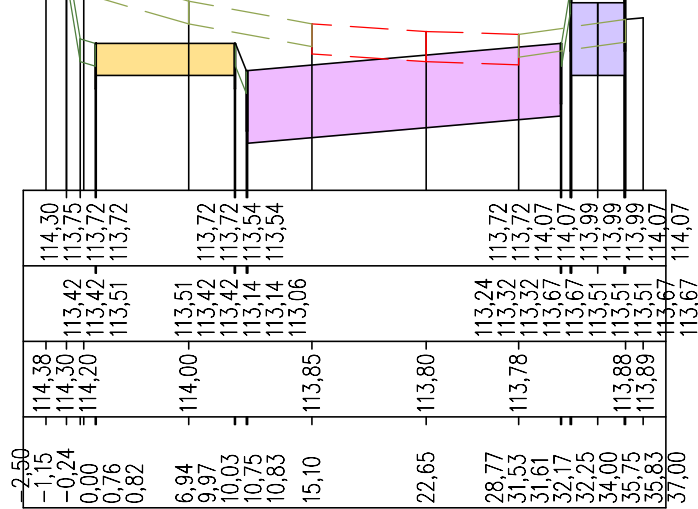
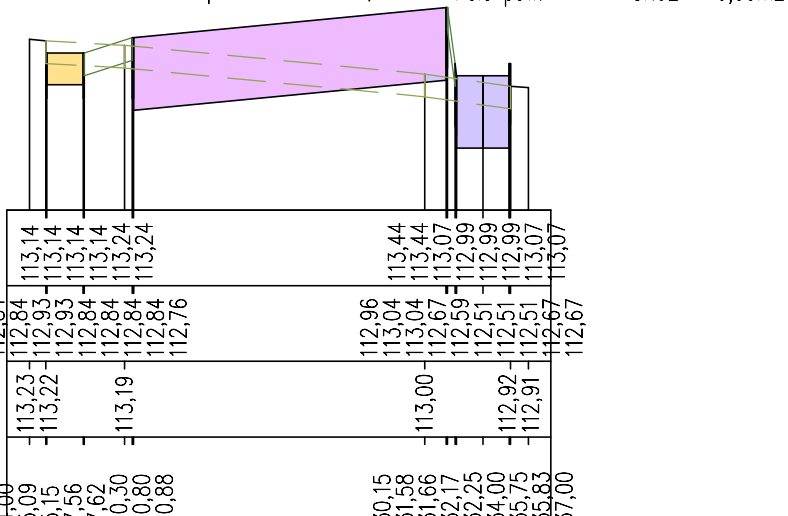
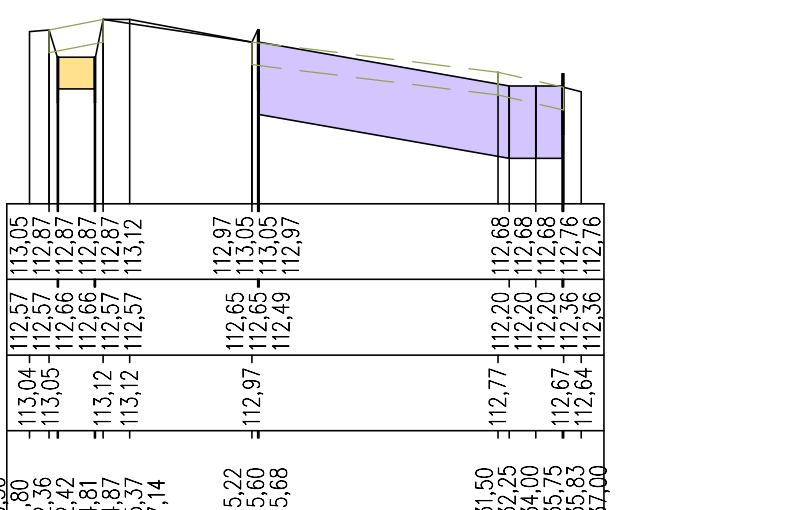
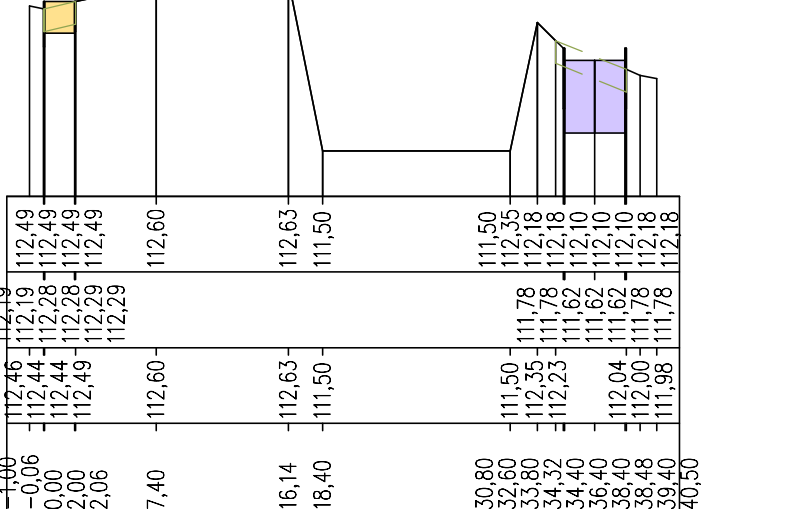
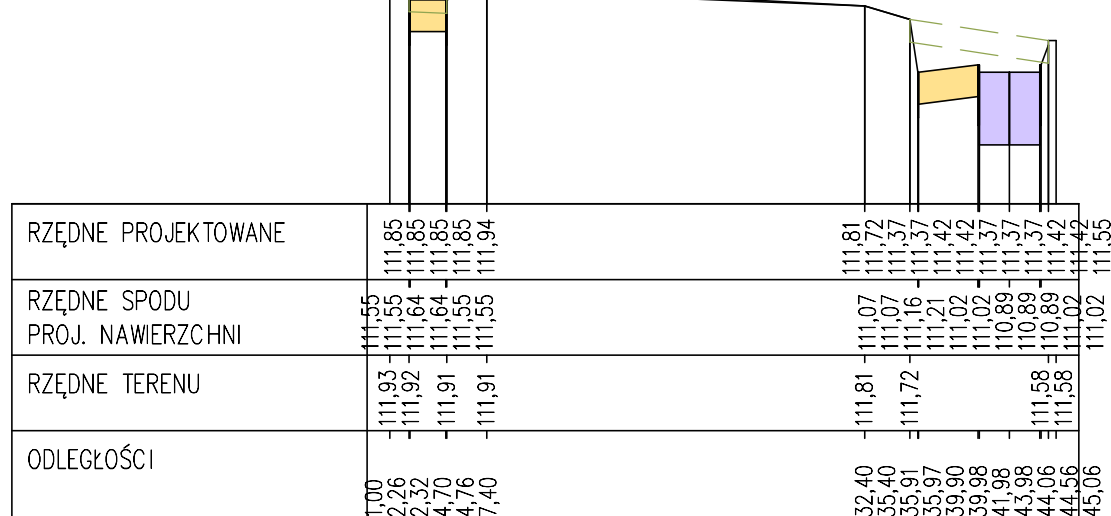
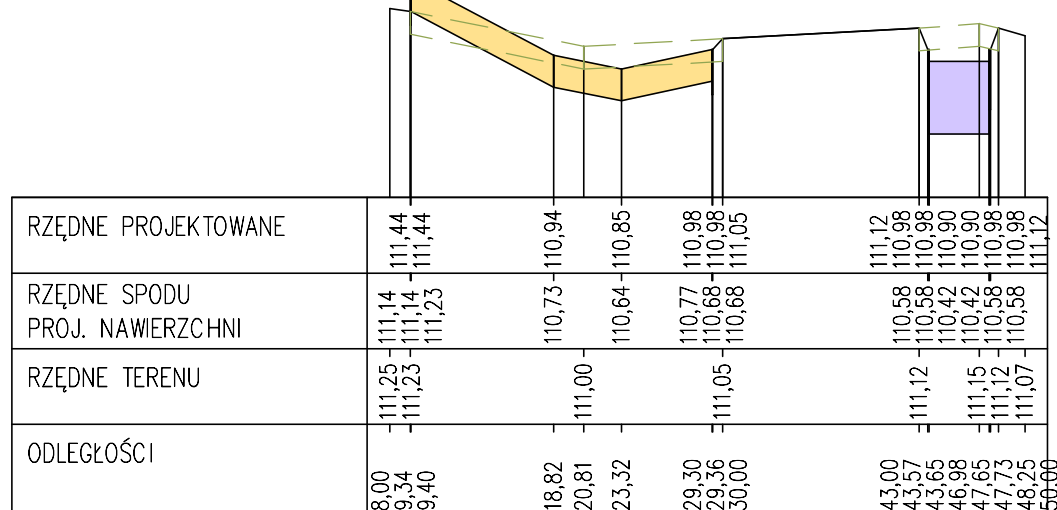
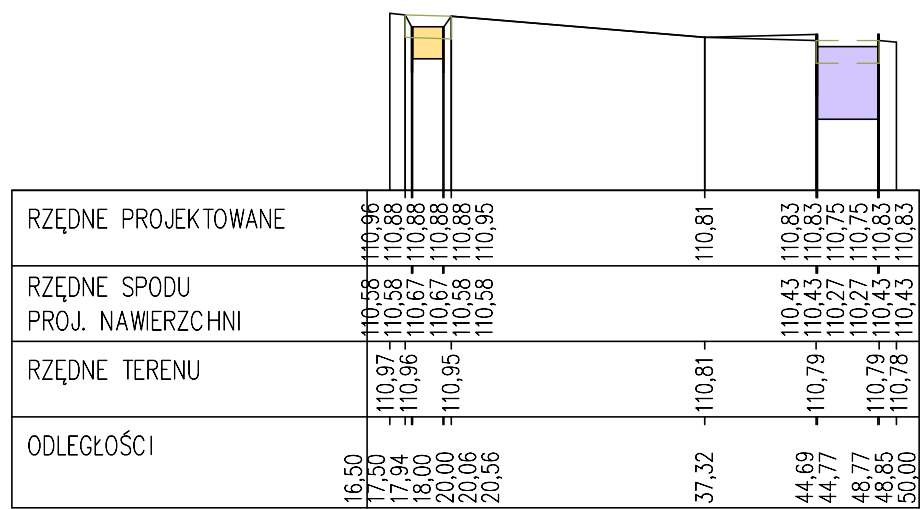
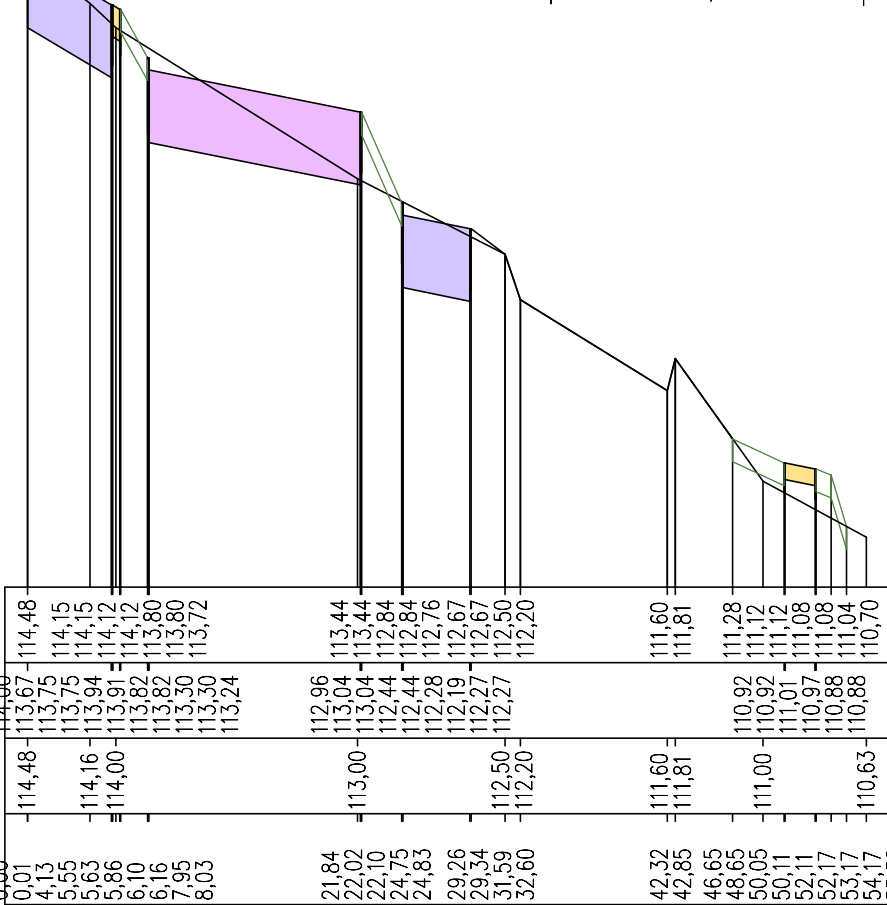
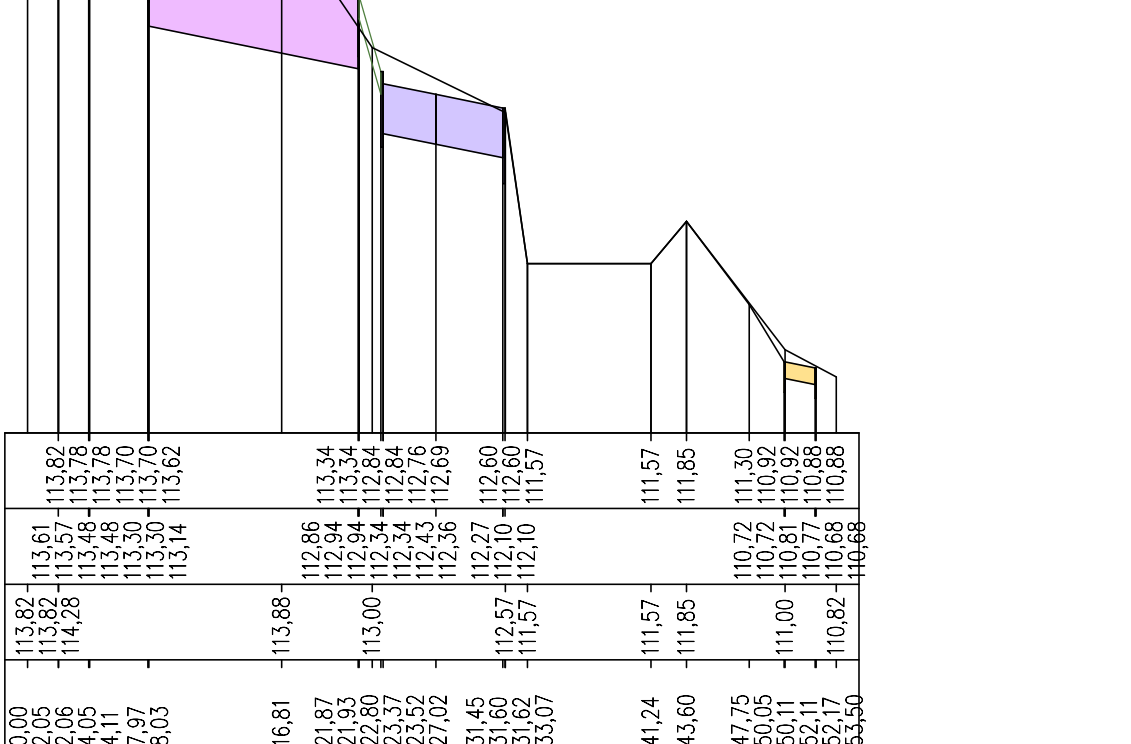


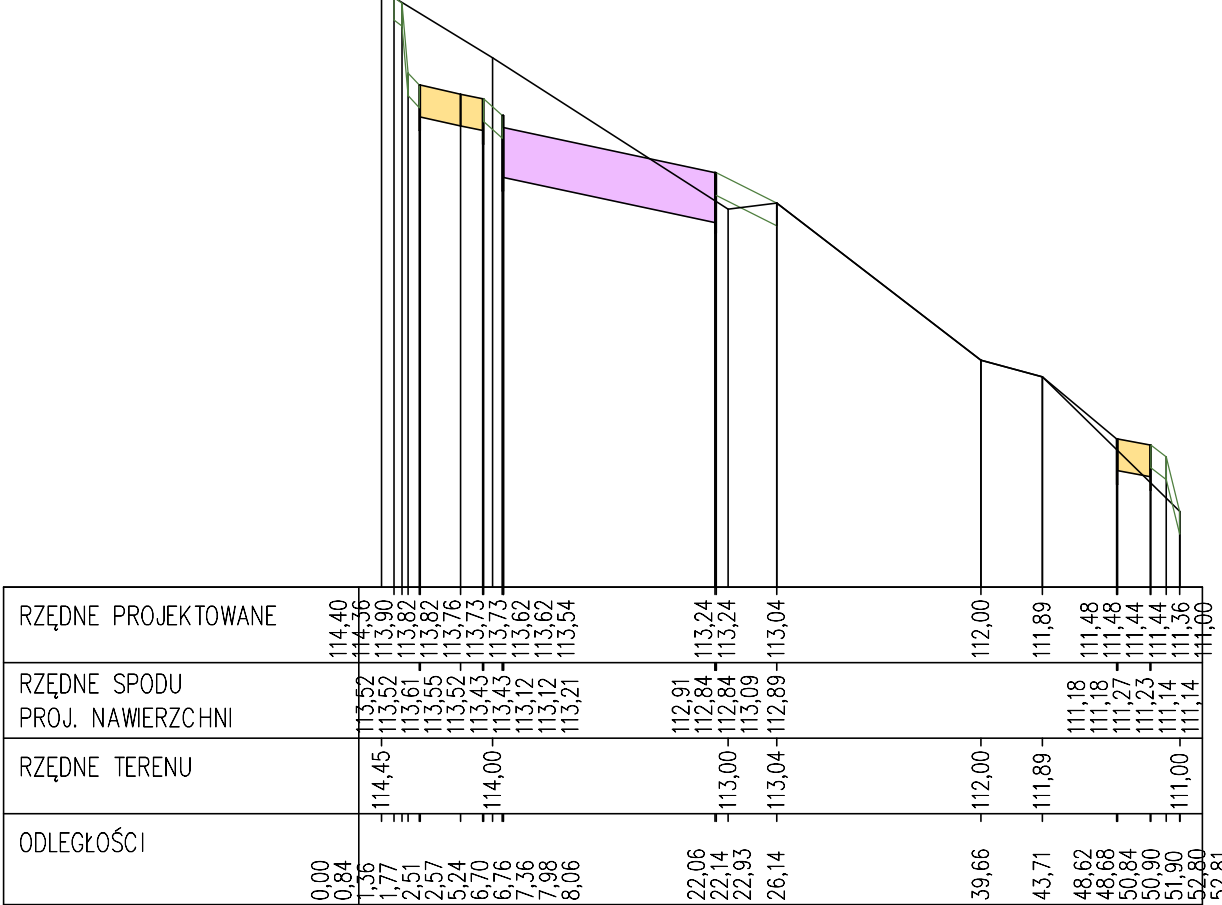

- proj. dojazd
- proj. plac piknikowy
piknikowy
- proj. aleja
- proj. humus
- istn. humus do usunięcia
- istn. now. do rozbiórki

ZPI "LAZAR" Adam Łazarski 18-400 Łomża, ul.Kierzkowa 118A; 607913126			
NAZWA ZADANIA: Przebudowa małej infrastruktury turystycznej w Miastkowie INWESTOR: Gmina Miastkowo ADRES ZADANIA: Powiat łomżyński, Gmina Miastkowo			
RYSEUNEK: PRZEKROJE POPRZECZNE 1-1, 2-2...			
DATA:	SKALA: 1:100	FAZA: P.B.W.	NR RYS: 5/1
UPRAWNIENIA:		IZB A INZ:	PODPIS:
AUTOR PROJEKTU: mgr inż. Adam Łazarski	UAN 7342-38/92	PD/BB/1800/01	

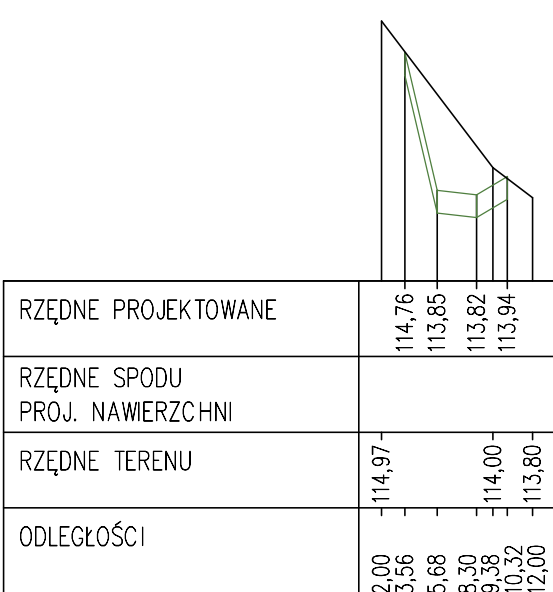

-  – proj. dojazd
-  – proj. plac piknikowy
piknikowy
-  – proj. alejka
-  – proj. hurmus
-  – istn. naw. do rozbiórki

ZPI "LAZAR" Adam Łazarski 18-400 Łomża, ul.Kierzkowa 118A; 607913126			
NAZWA ZADANIA: Przebudowa małej infrastruktury turystycznej w Miastkowie INWESTOR: Gminy Miastkovo ADRES ZADANIA: Powiat łomżyński, Gmina Miastkovo			
RYСУNEK: PRZEKROJE POPRZECZNE I-I, II-II...			
DATA:	SKALA: 1:100	FAZA: P.B.W.	NR RYSU: 5/2
UPRAWNIENIA:		IZBA INŻ.	PODPIS:
AUTOR PROJEKTU: mgr inż. Adam Łazarski	UAN 7342-38/92		PD/BB/1800/01