Miejscowość		Czartoria dz. 700
Jednostka ewidencyjna	identyfikator	200703_2
	nazwa	Miastkowo
Obręb ewidencyjny	identyfikator	0002
	nazwa	Czartoria
Skala mapy		1:500
Nazwa układu współrzędnych	prostokątnych płaskich	2000 strefa 7 (21)
	wysokości	PL–EVRF2007–NH
Mapa aktualna na dzień:		03.07.2024 r.
Oznaczenie granic obszaru, który był przedmiotem aktualizacji		
Oznaczenie i informacje o służebnościach gruntowych mających wpływ na zagospodarowanie gruntów, zlokalizowanych w granicach projektowanej inwestycji		nie badano
Oznaczenie i symbol konturu użytku gruntowego, który nie jest ujawniony w bazie danych ewidencji gruntów i budynków		brak

USŁUGI GEODEZYJNE
Andrzej Biaduń
GGK upr. 17406
18-400 Łomża, ul. Ks. Anny 23A/17
tel. 604 85 85 21, NIP 718-112-19-80

/wykonawca prac geodezyjnych/

GEODETA UPRAWNIONY
GGK Nr 17406
Andrzej Biaduń

/imię i nazwisko, nr upr. zaw. kierownika prac geodezyjnych/

OŚWIADCZENIE

Niniejszy dokument został opracowany w wyniku prac geodezyjnych i kartograficznych, a rezultaty tych prac przekazane w formie operatu technicznego, który uzyskał pozytywny wynik weryfikacji. Jednocześnie informuję, że jestem świadomy odpowiedzialności za złożenie fałszywego oświadczenia.

Identyfikator zgłoszenia prac geodezyjnych	6640.2026.2024
Wykonawca prac geodezyjnych	USŁUGI GEODEZYJNE Andrzej Biaduń Łomża ul. Ks. Anny 23A/17
Organ służby geodezyjnej, który otrzymał zgłoszenie	STAROSTA ŁOMŻYŃSKI
Nr oraz data sporządzenia dokumentu zawierającego wynik pozytywnej weryfikacji	Protokół weryfikacji nr 6640.2026.2024_30120 z dnia 10.07.2024r. ID operatu P.2007.2024.1491
Imię i nazwisko oraz nr uprawnień zawodowych kierownika prac	GEODETA UPRAWNIONY GGK Nr 17406 Andrzej Biaduń

Nie dokonano modyfikacji mapy do celów projektowych.
Za zgodność z oryginałem
mgr inż. arch. Anna Antoniuk-Duda

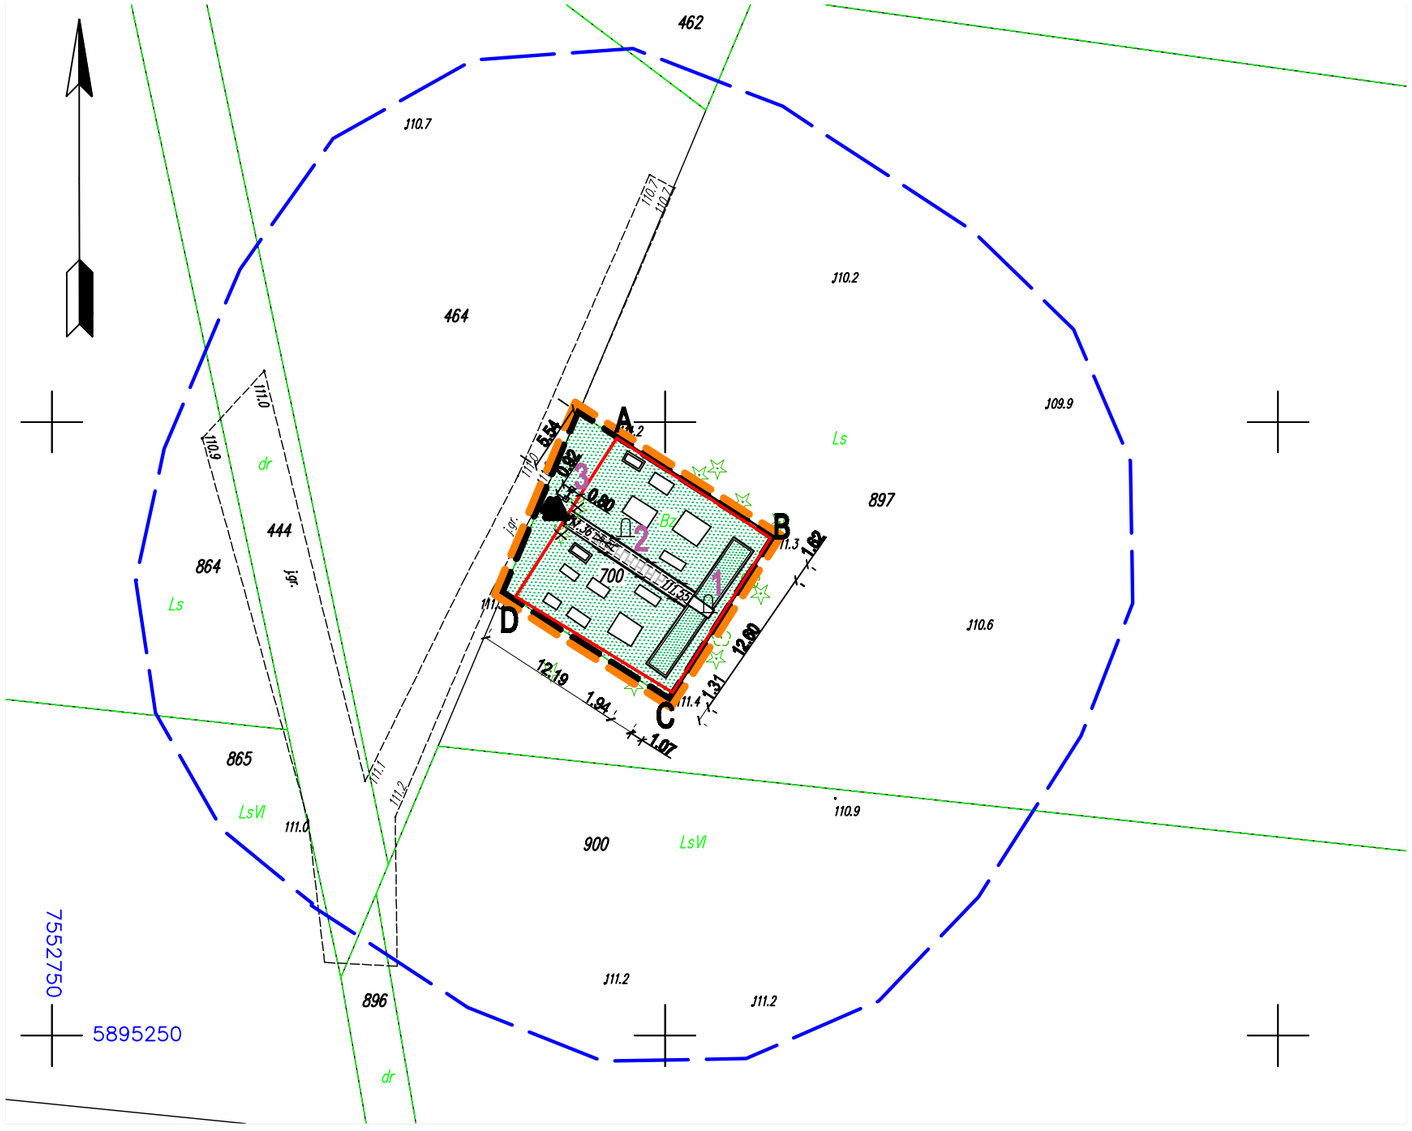

LEGENDA

1 Istniejąca mogiła zbiorowa żołnierzy 205 P.P z obeliskiem i krzyżem
2 Mogiła zbiorowa ludności cywilnej i obeliskiem i krzyżem
3 Tablica informacyjna
Groby ziemne poległych żołnierzy do nadsypania
Groby bet. imienne - cywilne
[redacted]
Nawierzchnie utwardzone - płyty granit. i kostka granit. w kolorze jasnoszarym
Projektowana nawierzchnia trawiasta
Istniejący teren zielony do uporządkowania
Świerki do usunięcia - obwód pnia 18 cm
Projektowane ogrodzenie - wymiana istniejącego ogrodzenia
F1 Istniejąca furtka
Obszar oddziaływania inwestycji
[redacted]

REMONT CMENTARZA WOJENNEGO Z 1920 R. W CZARTORII CZARTORIA, GM. MIASTKOWO, DZIAŁKA NR 700			
Opracowanie:	PROJEKT BUDOWLANY		
Tytuł rysunku:	PROJEKT ZAGOSPODAROWANIA TERENU		
AUTOR			
Imię i nazwisko	Nr upr.	Data	Podpis
mgr inż. arch. Anna Antoniuk-Duda	LOM - 25	30.09.2024 r.	
Element: PZT	Skala: 1:500		Rys. nr 1