


# PLAN SYTUACYJNY skala 1:1000

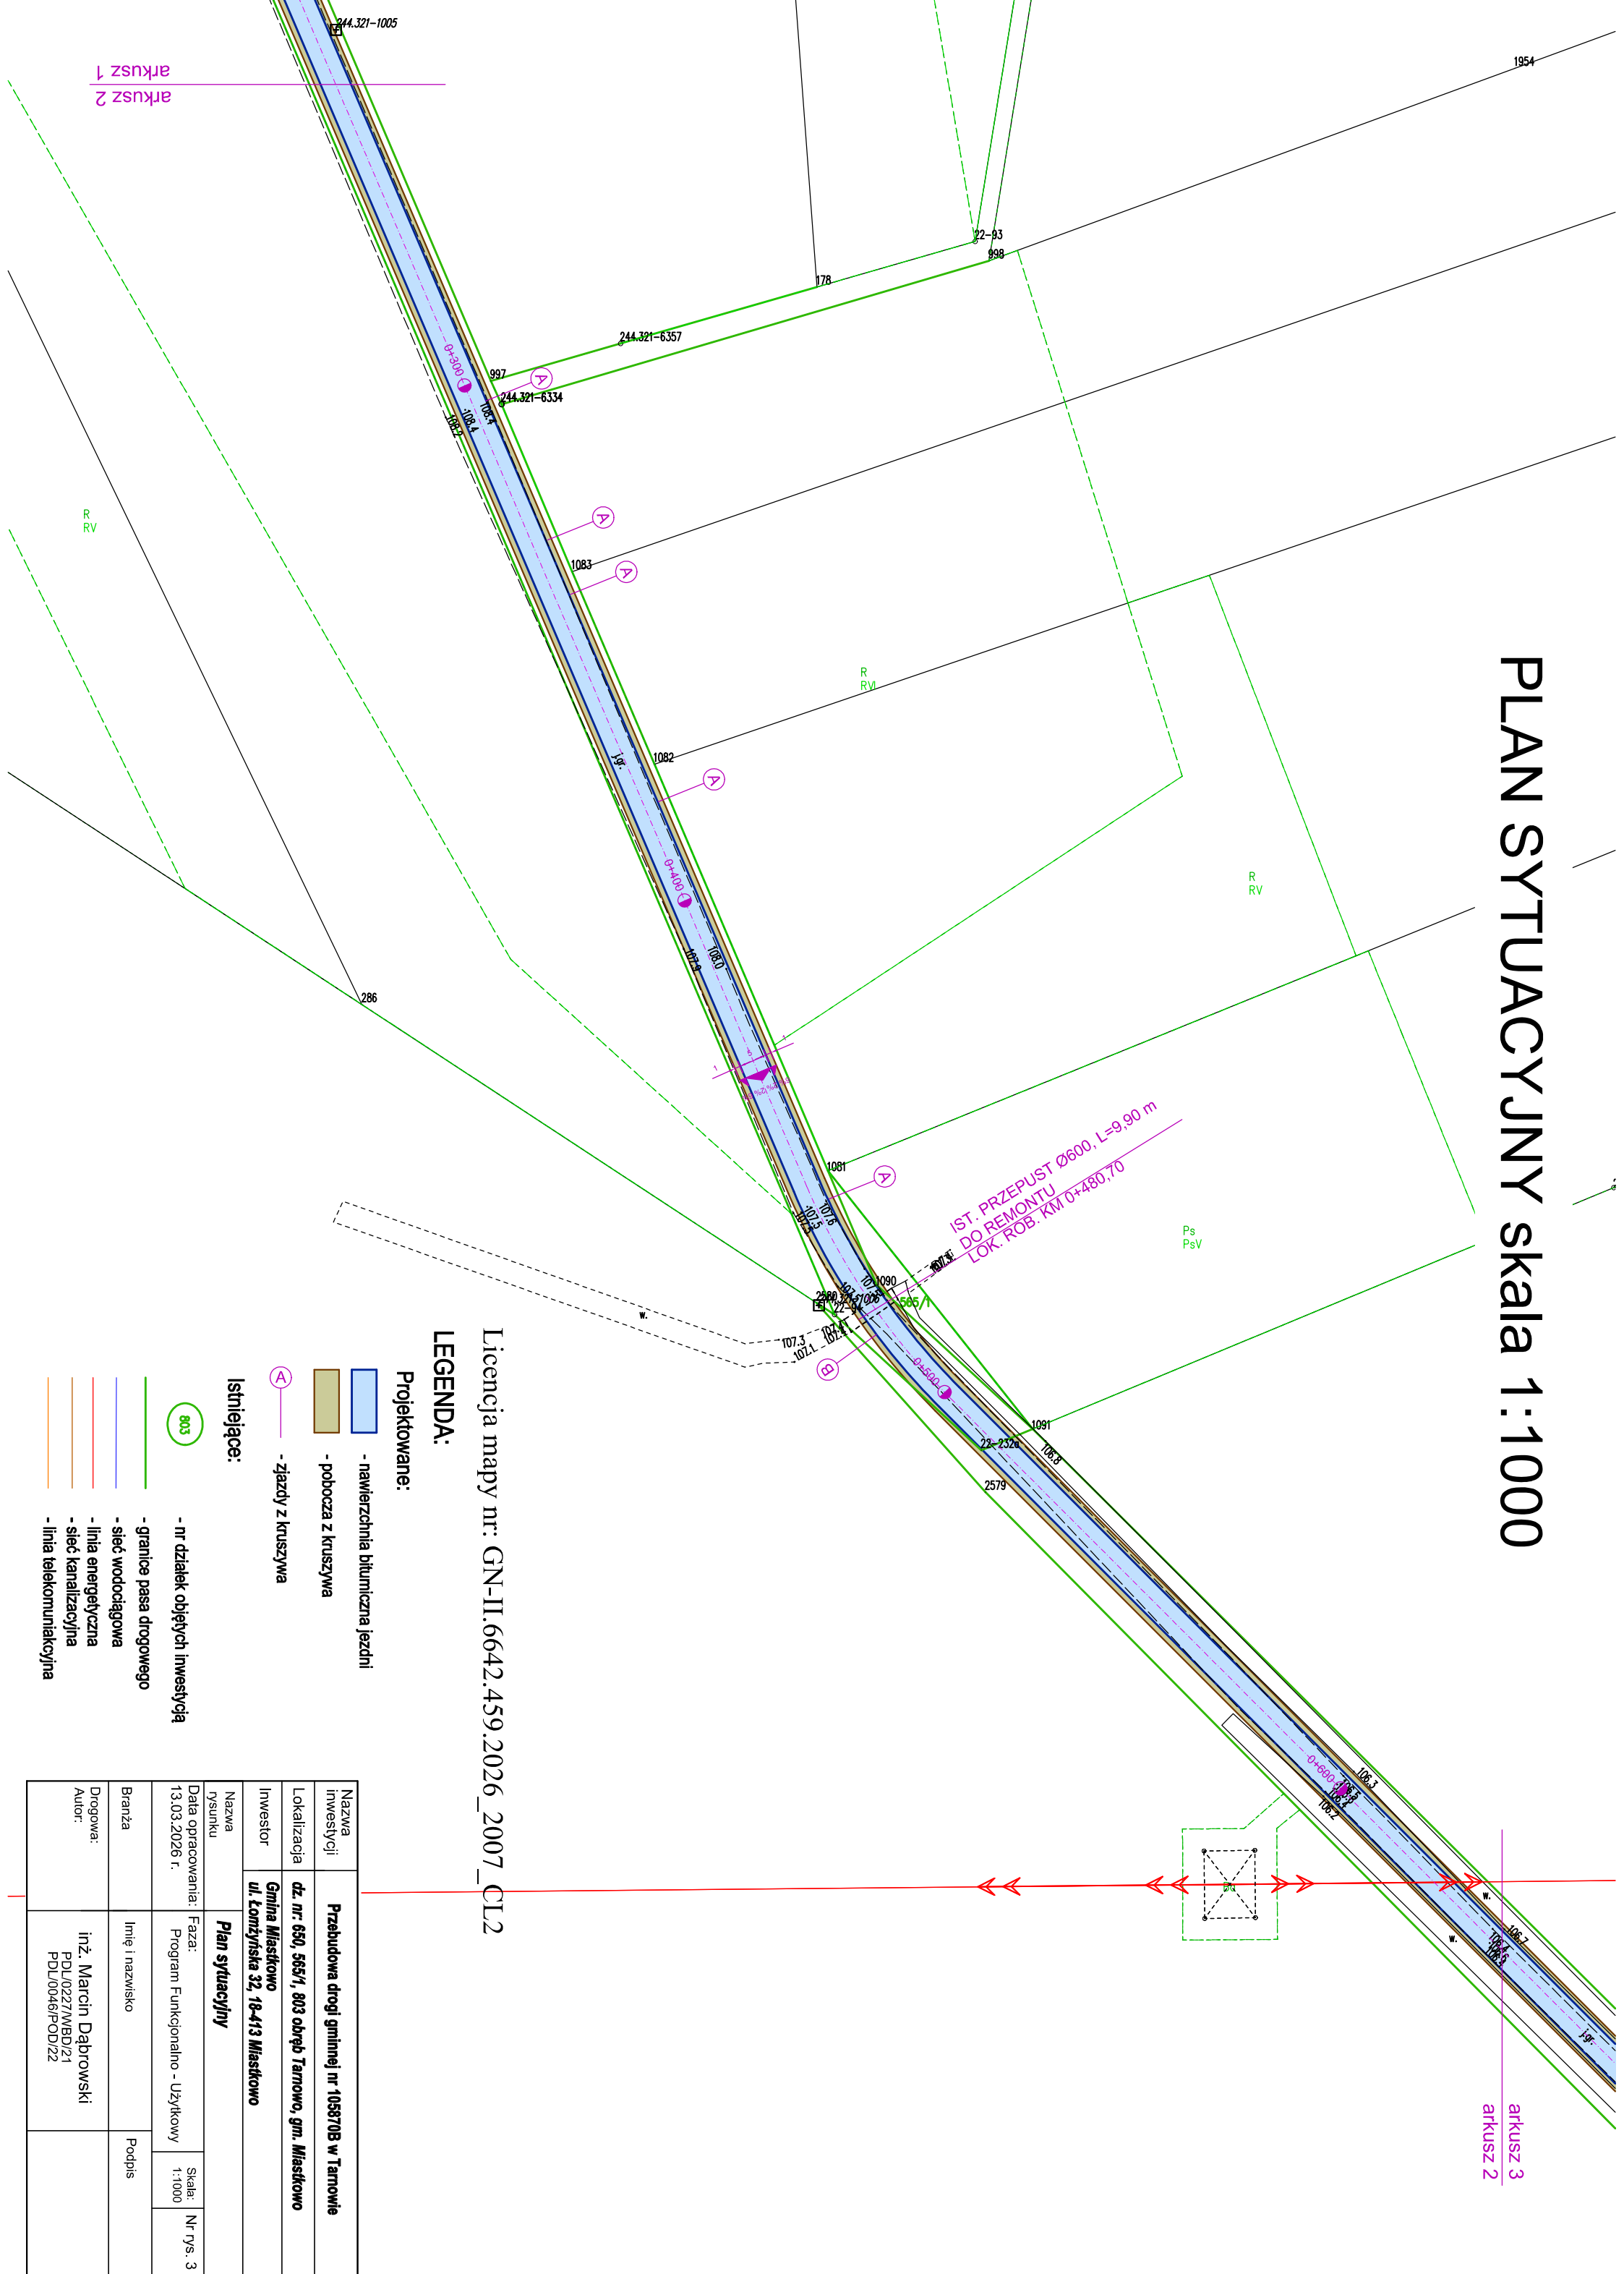

Licencja mapy nr: GN-II.6642.459.2026\_2007\_CL2

## LEGENDA:

### Projektowane:

- nawierzchnia bitumiczna jezdni
- pobocza z kruszywa
- zjazdy z kruszywa

### Istniejące:

- nr działek objętych inwestycją
- granice pasa drogowego
- sieć wodociągowa
- linia energetyczna
- sieć kanalizacyjna
- linia telekomunikacyjna

Nazwa inwestycji	Przebudowa drogi gminnej nr 105870B w Tamowie		
Lokalizacja	dz. nr: 650, 565/1, 803 obręb Tamowo, gm. Młostowo		
Inwestor	Gmina Młostowo ul. Łomżyńska 32, 18-413 Młostowo		
Nazwa rysunku	Plan sytuacyjny		
Data opracowania: 13.03.2026 r.		Faza: Program Funkcjonalno - Użytkowy	Skala: 1:1000
Branża	Imię i nazwisko	Podpis	
Drogowa: Autor:	inż. Marcin Dąbrowski PDU/0227/WBD/21 PDU/0046/POD/22		