PLAN SYTUACYJNY skala 1:1000

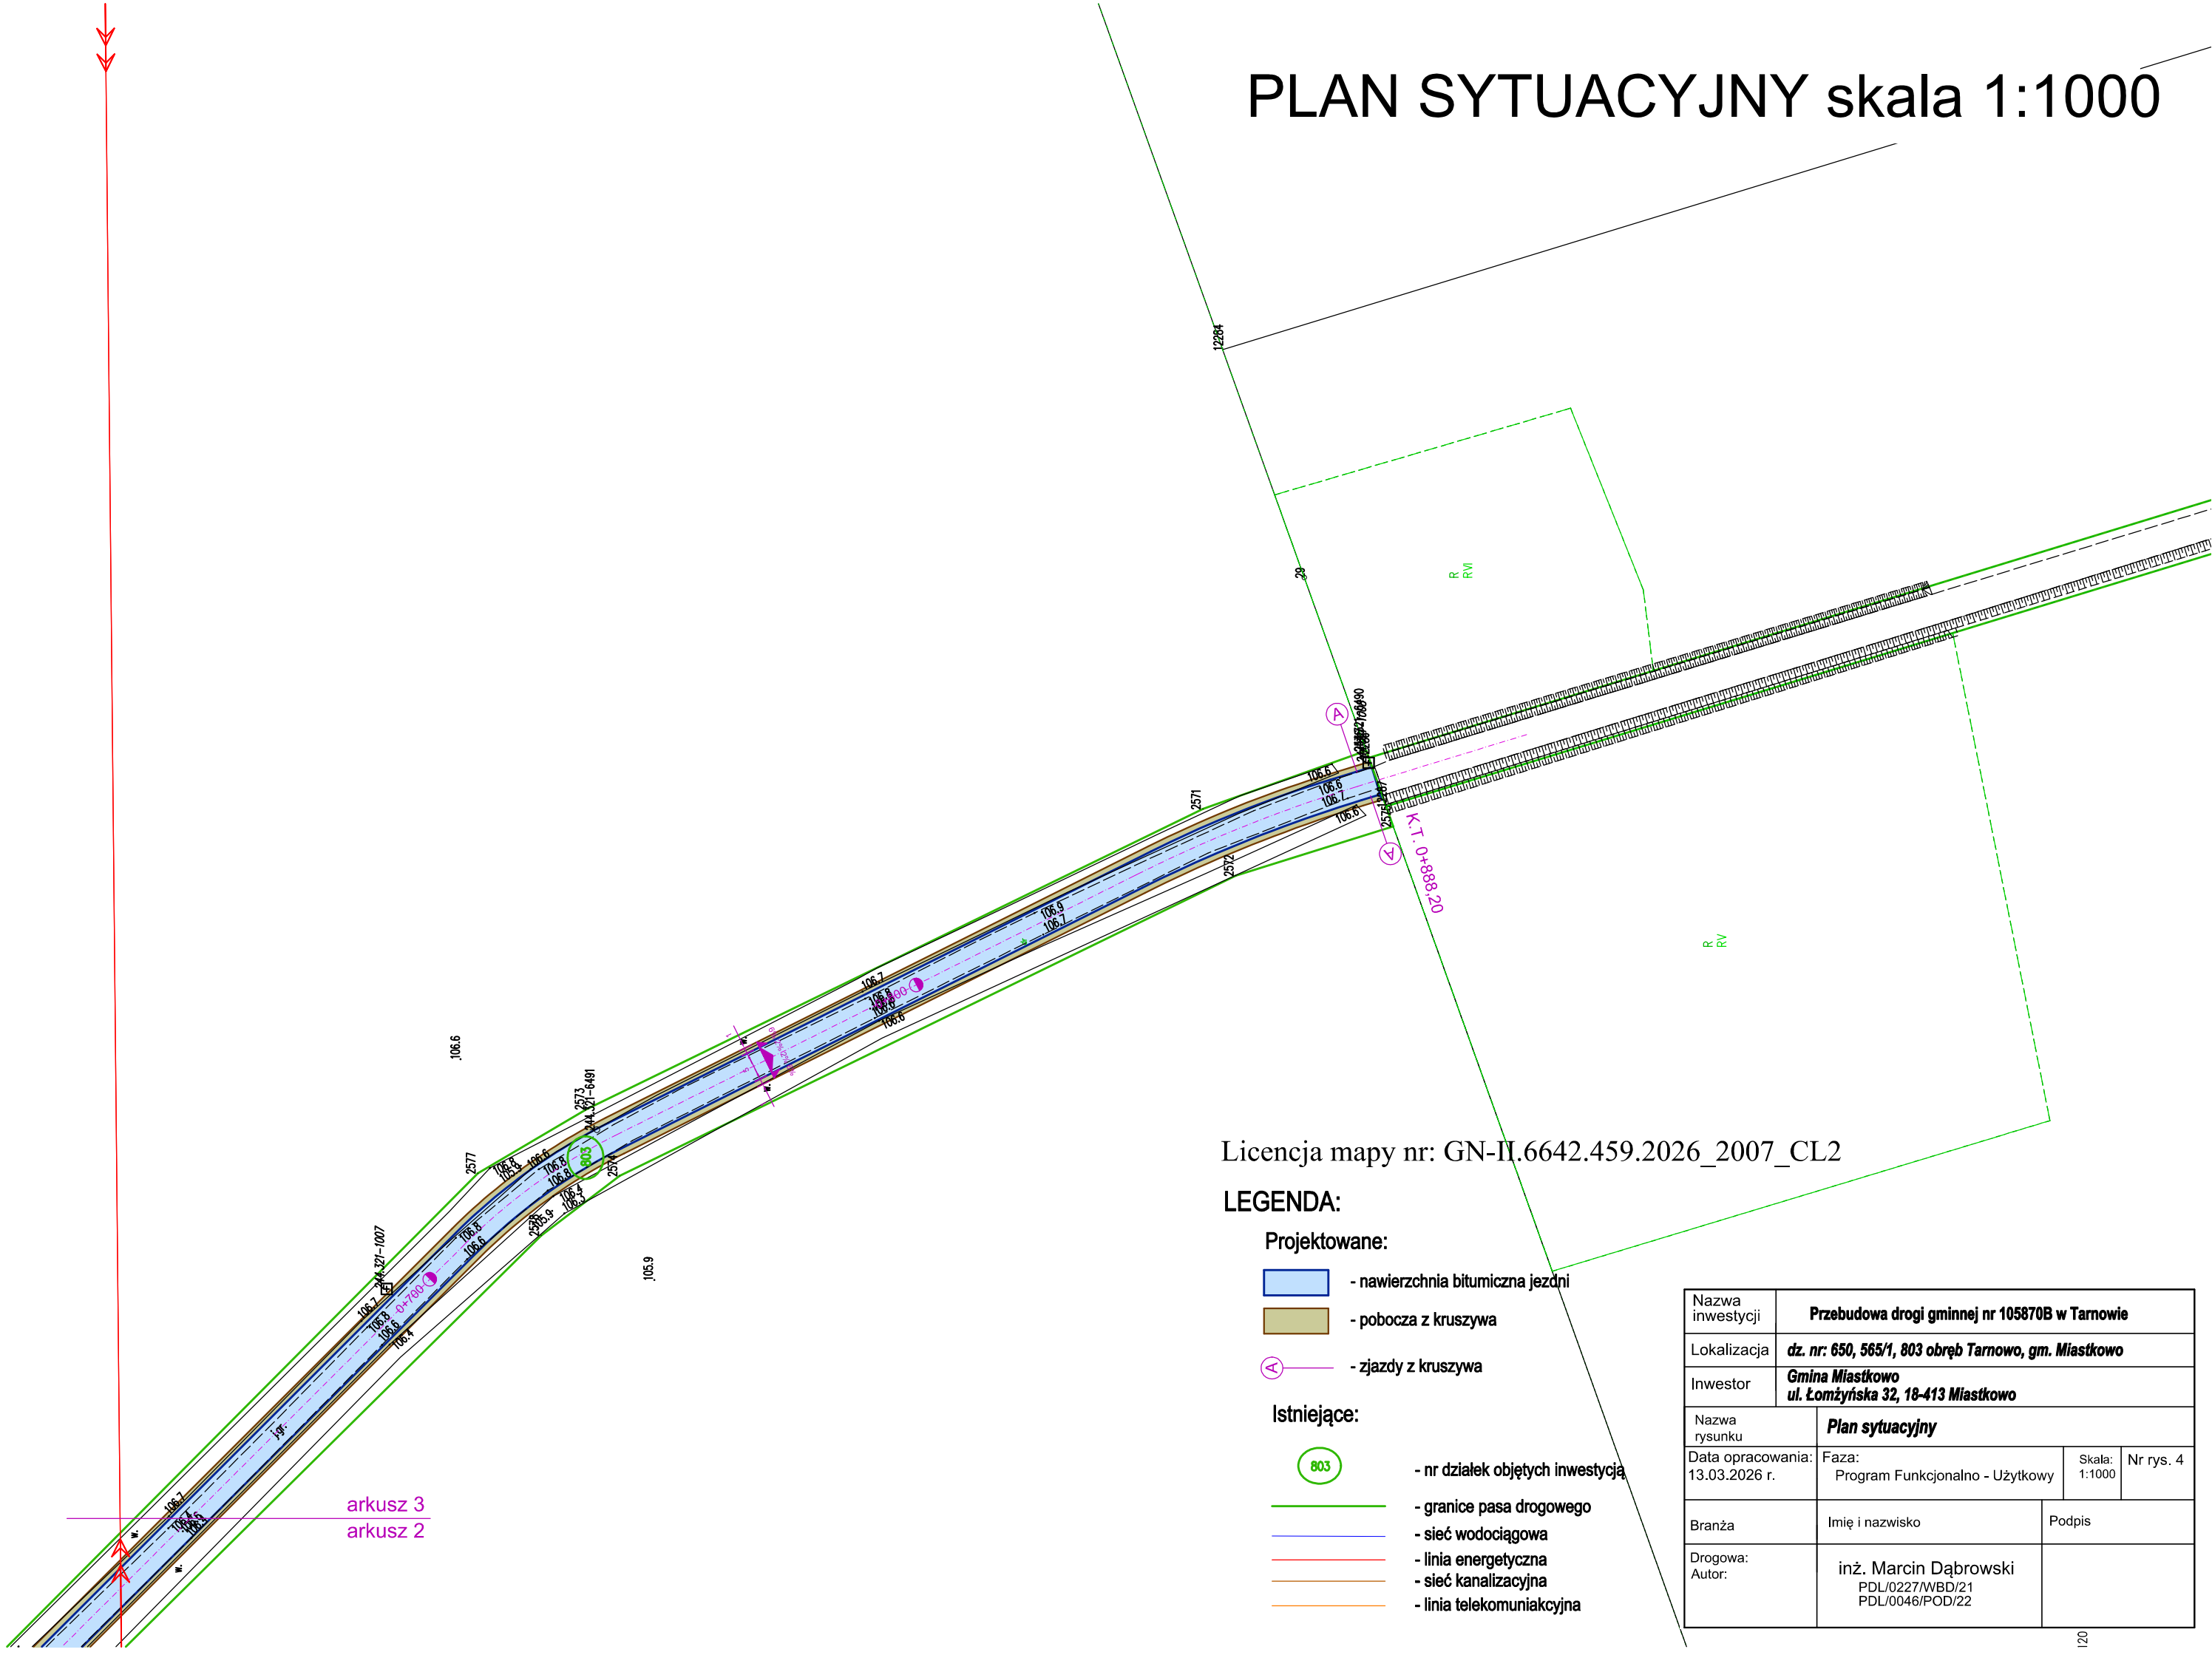

Licencja mapy nr: GN-II.6642.459.2026_2007_CL2

LEGENDA:

Projektowane:

- nawierzchnia bitumiczna jezdni
- pobocza z kruszywa
- zjazdy z kruszywa

Istniejące:

- 803 - nr działek objętych inwestycją
- granice pasa drogowego
- sieć wodociągowa
- linia energetyczna
- sieć kanalizacyjna
- linia telekomuniakcyjna

Nazwa inwestycji	**Przebudowa drogi gminnej nr 105870B w Tarnowie**		
Lokalizacja	***dz. nr: 650, 565/1, 803 obręb Tarnowo, gm. Miastkowo***		
Inwestor	***Gmina Miastkowo ul. Łomżyńska 32, 18-413 Miastkowo***		
Nazwa rysunku	***Plan sytuacyjny***		
Data opracowania: 13.03.2026 r.	Faza: Program Funkcjonalno - Użytkowy	Skala: 1:1000	Nr rys. 4
Branża	Imię i nazwisko	Podpis	
Drogowa: Autor:	inż. Marcin Dąbrowski PDL/0227/WBD/21 PDL/0046/POD/22		